


# 位置図

S=1/1500

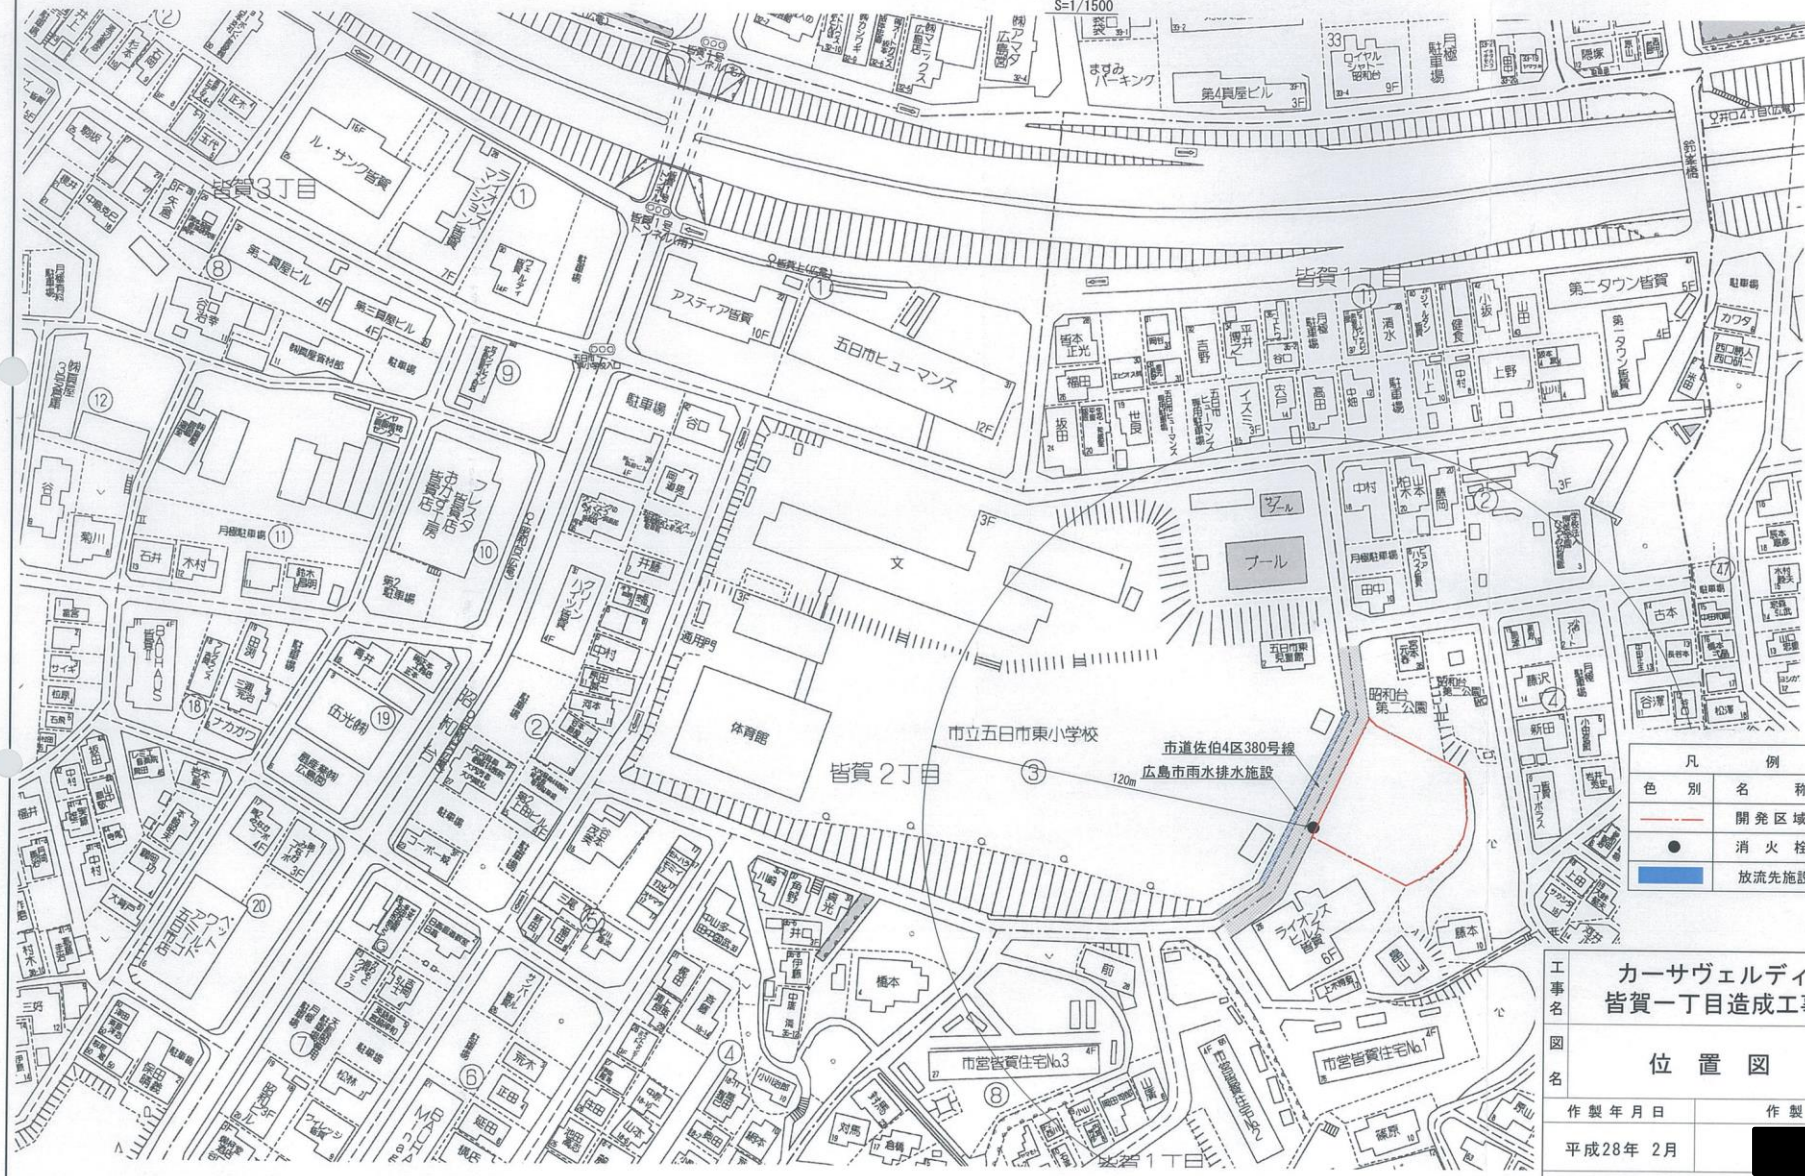

凡	例
色別	名称
— (Red line)	開発区域
● (Black dot)	消火栓
■ (Blue square)	放流先施設

広島指宅号  
28.5.19  
都市整備局指導部  
宅地開発指導課

工事名	カーサヴェルディ 皆賀一丁目造成工事	図番	1
図名	位置図	縮尺	1/1500
作製年月日	平成28年 2月	作製者氏名	[Redacted]
広島市安佐南区大町東一丁目10番14-7号 株式会社 プランニングオフィス TEL 082-831-2155			