


# 位置図

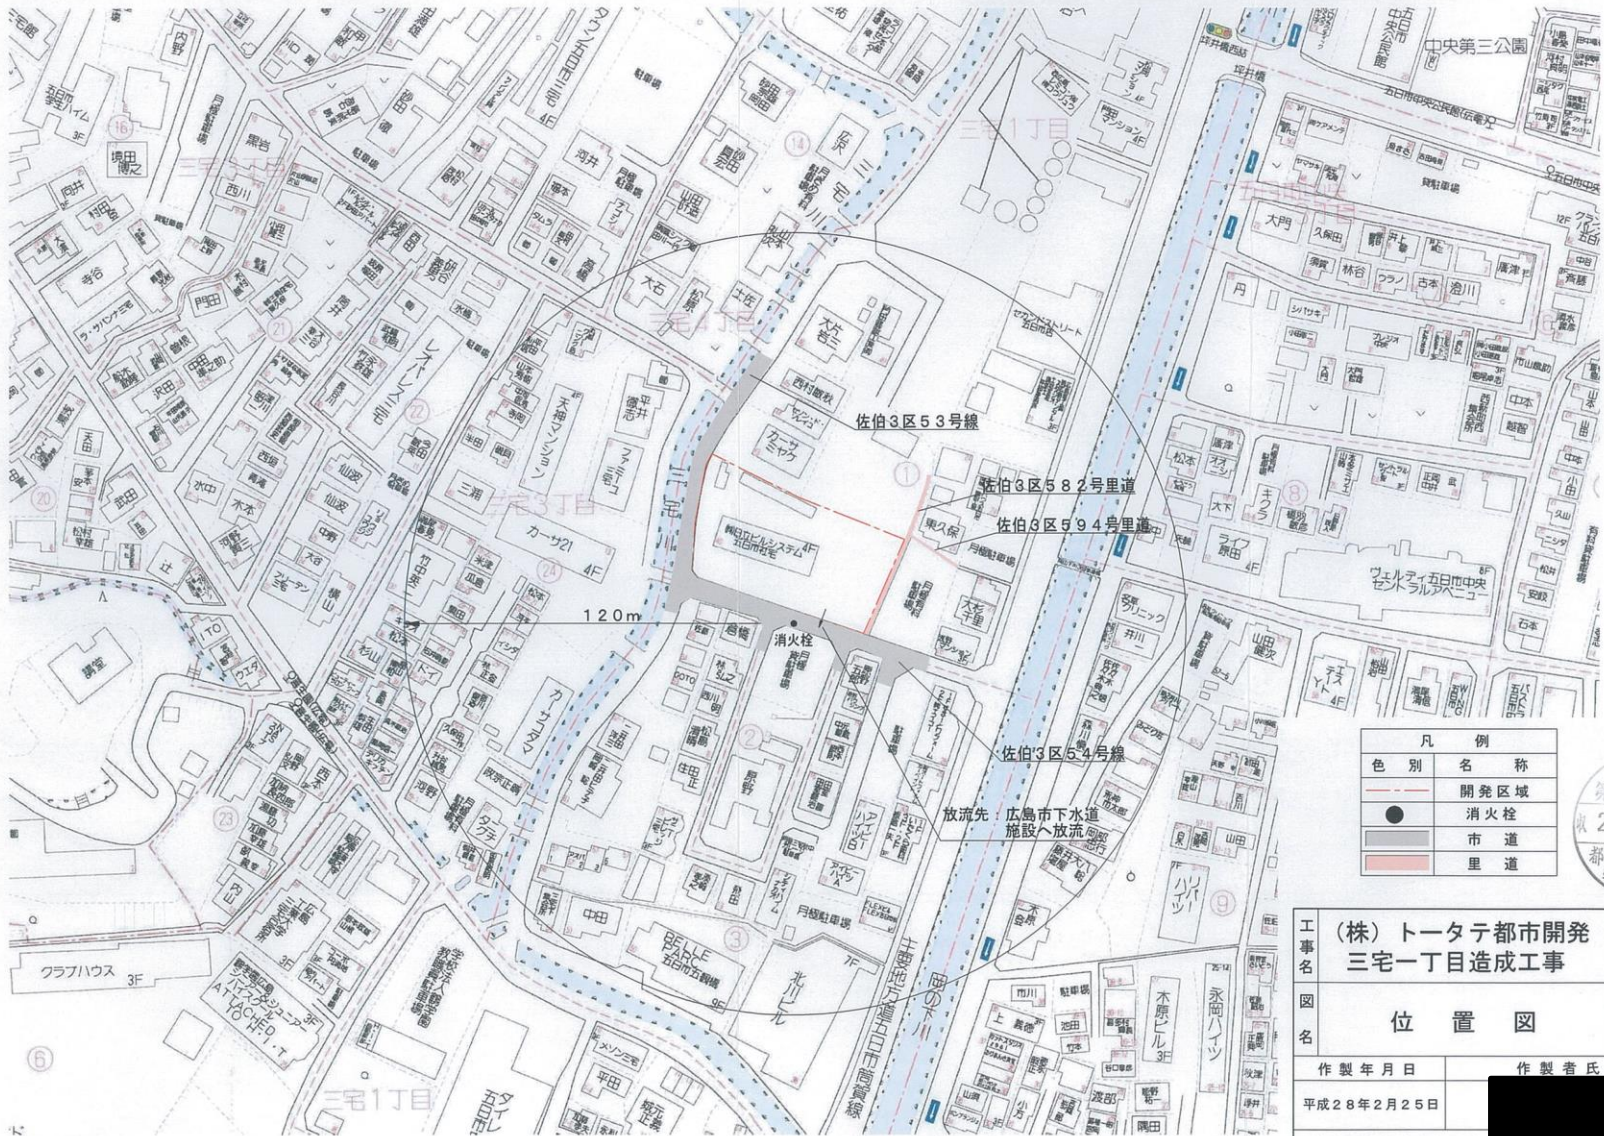

S=1/1500



第 28.6. - 2 号  
 広島市 都市整備局 指導 住宅地開発指導課

工事名	(株) トータテ都市開発 三宅一丁目造成工事	図 番	1
図 名	位置図	縮 尺	1/1500
作製年月日	平成28年2月25日	作製者氏名	[Redacted]
広島市安佐南区大町東一丁目10番14-7号 株式会社 プランニングオフィス TEL 082-831-2155			