


土地利用計画図

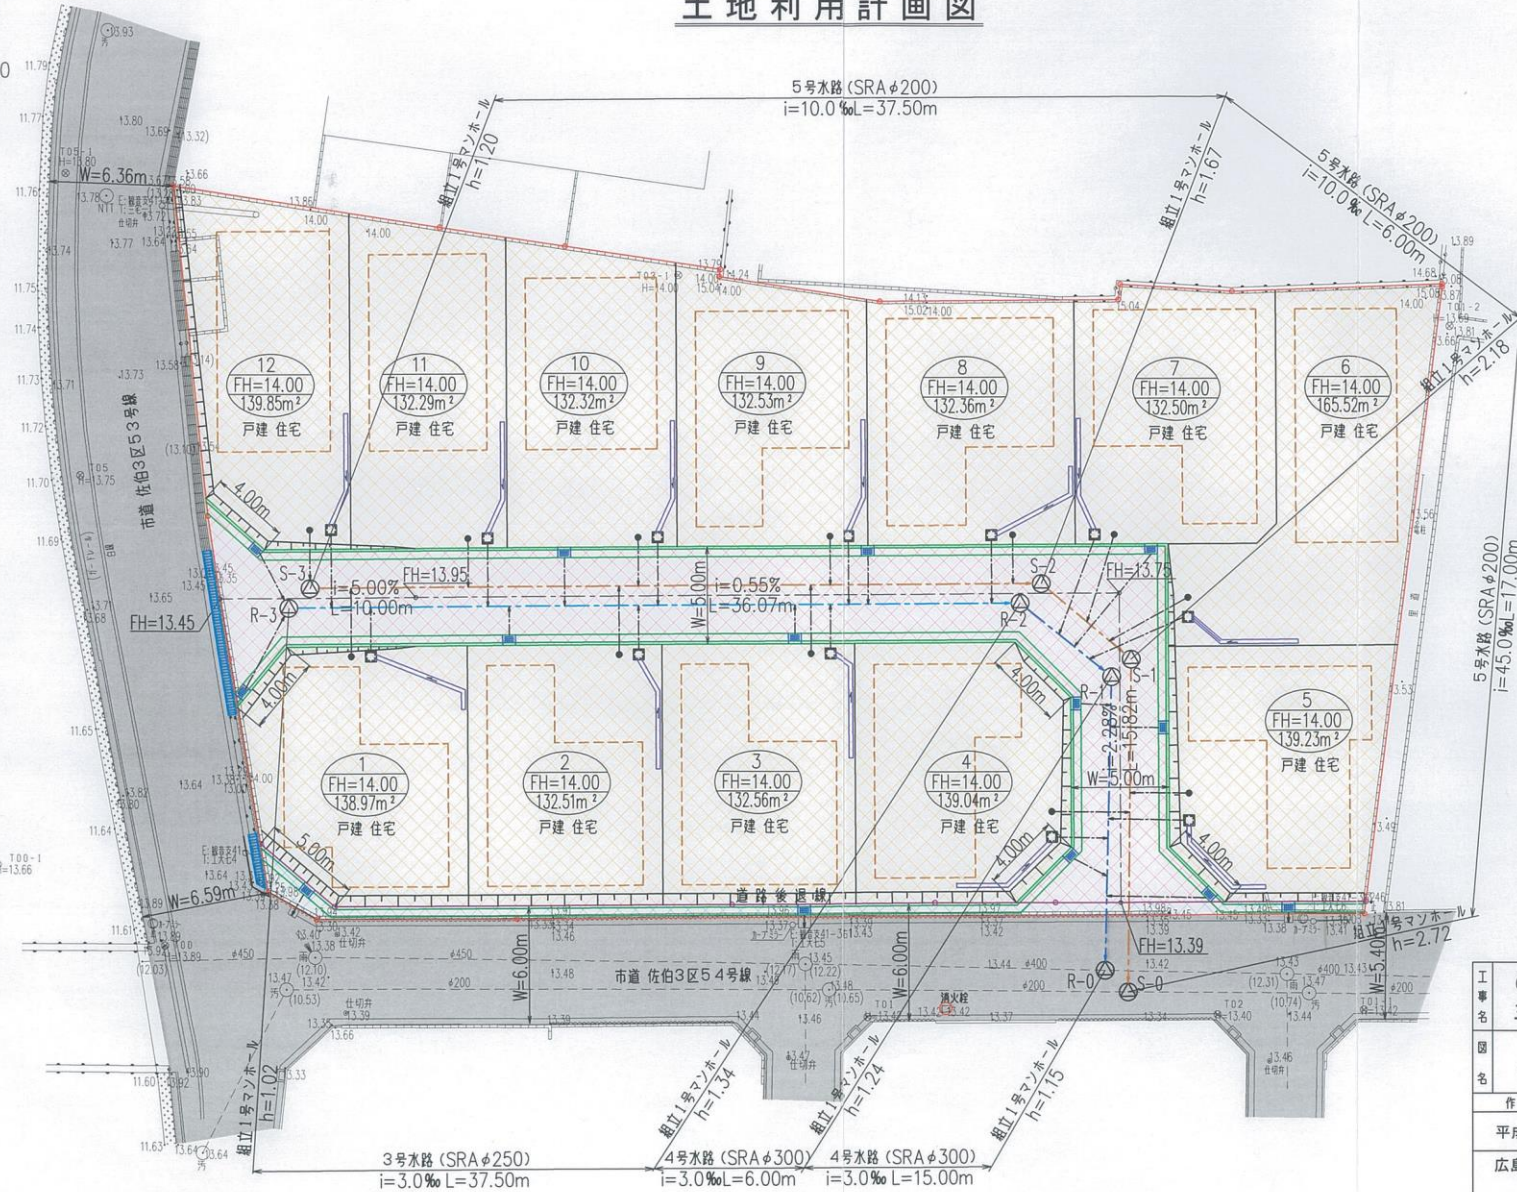

S=1/250



広指宅
第 28.6.-2 号
都市整備局指導部
宅地開発指導課

凡 例		
色 別	名 称	摘 要
	開発区域	
	1号水路	角フェイルム (150×150)
	2号水路	エロン幅400
	3号水路	雨水管線 SRAφ250
	4号水路	雨水管線 SRAφ300
	5号水路	汚水管線 SRAφ200
	1号集水溝	埋設管SRBφ150
	組立1号マンホール	R-0~R-3 S-0~S-3
	宅内雨水溝	埋設 (400) 埋設管SRBφ150
	宅内汚水溝	小径汚水溝 埋設管SRBφ150
	予定建築物	戸建住宅
	宅 地	
	道 路	
	道路後退部分	
	市 道	
	消 火 栓	

工事名	(株)トータテ都市開発	図番	5
	三宅一丁目造成工事		縮尺
図名	土地利用計画図	縮尺	1/250
	作製年月日		作製者氏名
	平成28年2月25日		
広島市安佐南区大町東一丁目10番14-7号 株式会社 プランニングオフィス TEL 082-831-2155			