


所在：広島市安佐南区山本四丁目

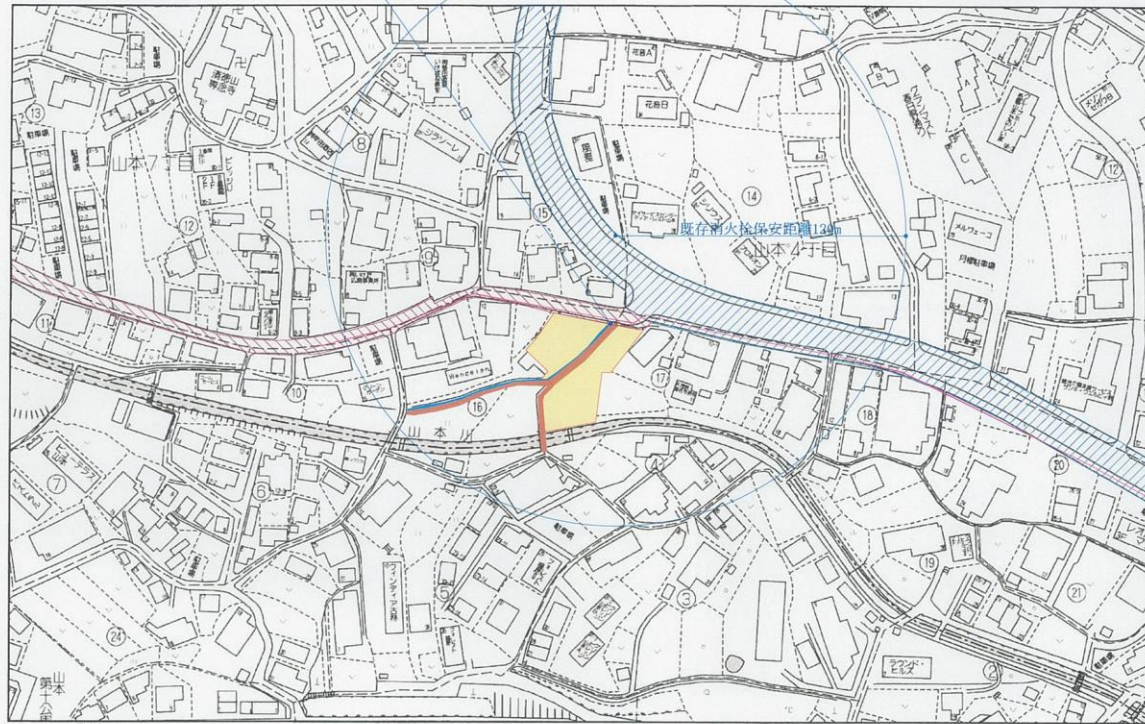

放流先：安佐南3区805号線内道路側溝



Copyright (C) 2016 ENRIN CO., LTD.

基盤描写報告
株式会社さくらBIM
21503677-20160506092215



凡例	
	開発区域
	申請地
	水路
	安佐南3区西原山本線
	安佐南3区805号線
	安佐南3区765号里道
	下水道本管(汚水)
	既存消火栓保安範囲120m

工事名 山本4丁目宅地開発計画

図面名 位置図

縮尺 1/2000 作成年月 H28.5 1

BIM SPECIALIZED JOINTING TEAM OFFICE
和田設計事務所土木設計コンサルタント
広島市安佐北区落合2-19-5 図面作成者
TEL (082) 557-9815 FAX (082) [REDACTED]