


位置図

S=1 : 2,500

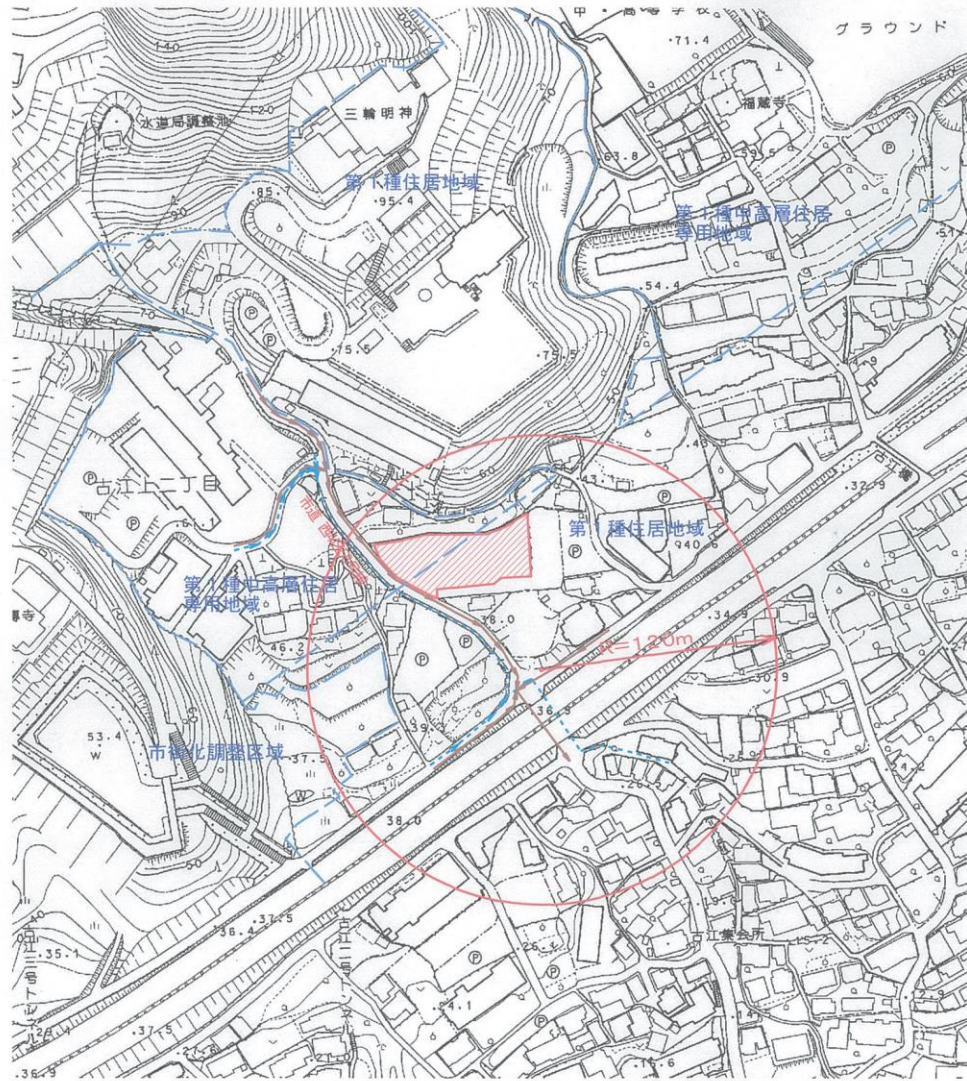

広指宅号
第 28.8.-9 号
都市整備局指導部
宅地開発指導課

凡 例		
色 別	名 称	摘 要
	開発区域	
	公共下水道	放流先
	既設水路	
	既設消火栓	
	用途地域	

工事名	古江上一丁目造成工事	
図面番号	1	縮尺 1/2500
種 別	位 置 図	
作成年月日	平成 28 年 5 月	
広島市安佐南区川内三丁目24番38号 児島事務所 TEL. 082-831-5256		