土地利用計画図

S=1:300

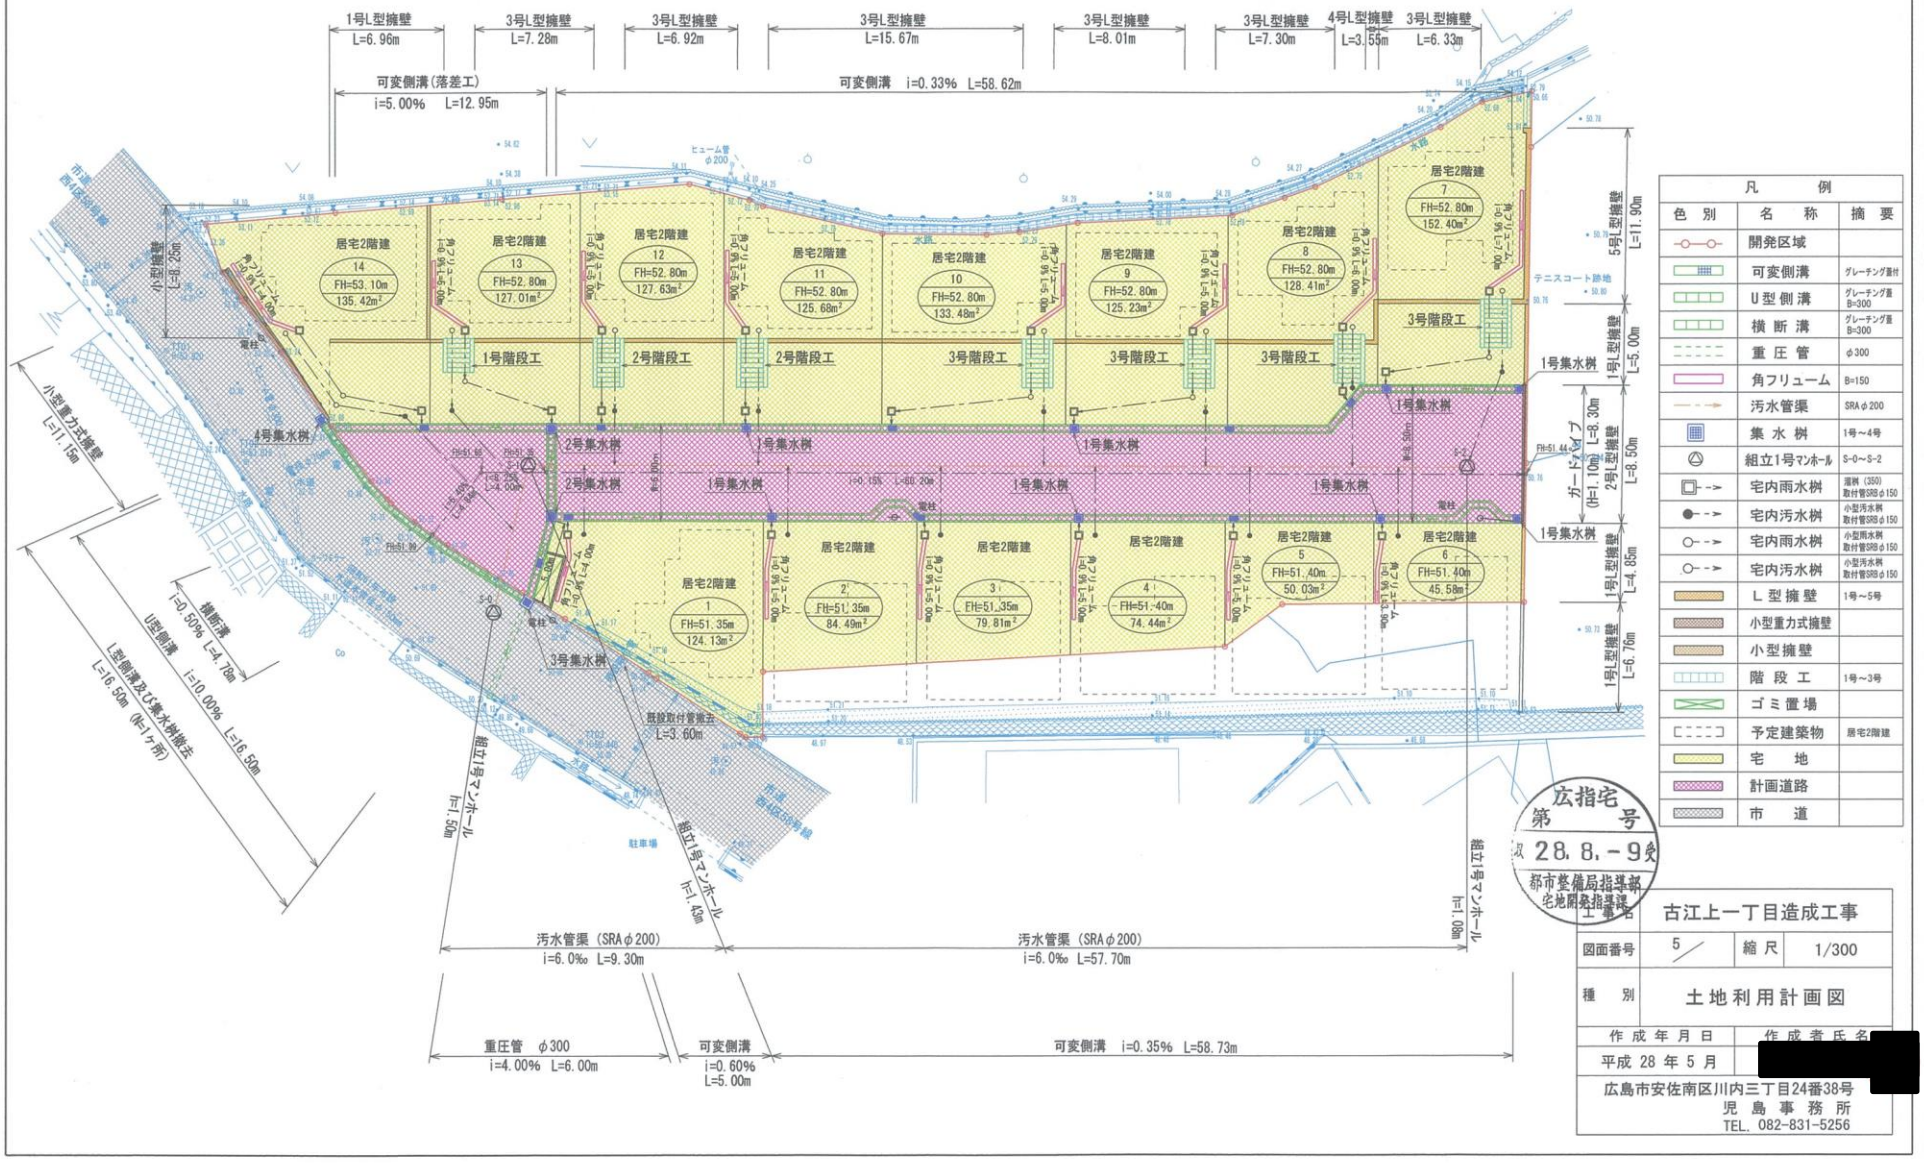

凡例		
色別	名称	摘要
	開発区域	
	可変側溝	グレーチング蓋付
	U型側溝	グレーチング蓋 B=300
	横断溝	グレーチング蓋 B=300
	重圧管	φ300
	角フリューム	B=150
	汚水管渠	SRAφ200
	集水桝	1号～4号
	組立1号マンホール	S-0～S-2
	宅内雨水桝	浸透桝 (350) 取付管SRBφ150
	宅内汚水桝	小型汚水桝 取付管SRBφ150
	宅内雨水桝	小型雨水桝 取付管SRBφ150
	宅内汚水桝	小型汚水桝 取付管SRBφ150
	L型擁壁	1号～5号
	小型重力式擁壁	
	小型擁壁	
	階段工	1号～3号
	ゴミ置場	
	予定建築物	居宅2階建
	宅地	
	計画道路	
	市道	

広指宅 第 号
受 28. 8. -9
都市整備局指導部
宅地開発指導課

工事名	古江上一丁目造成工事		
図面番号	5	縮尺	1/300
種別	土地利用計画図		
作成年月日	作成者氏名		
平成 28 年 5 月	[redacted]		

広島市安佐南区川内三丁目24番38号
児島事務所
TEL. 082-831-5256