


位置図 S=1/2500

所在：広島市安佐南区山本六丁目

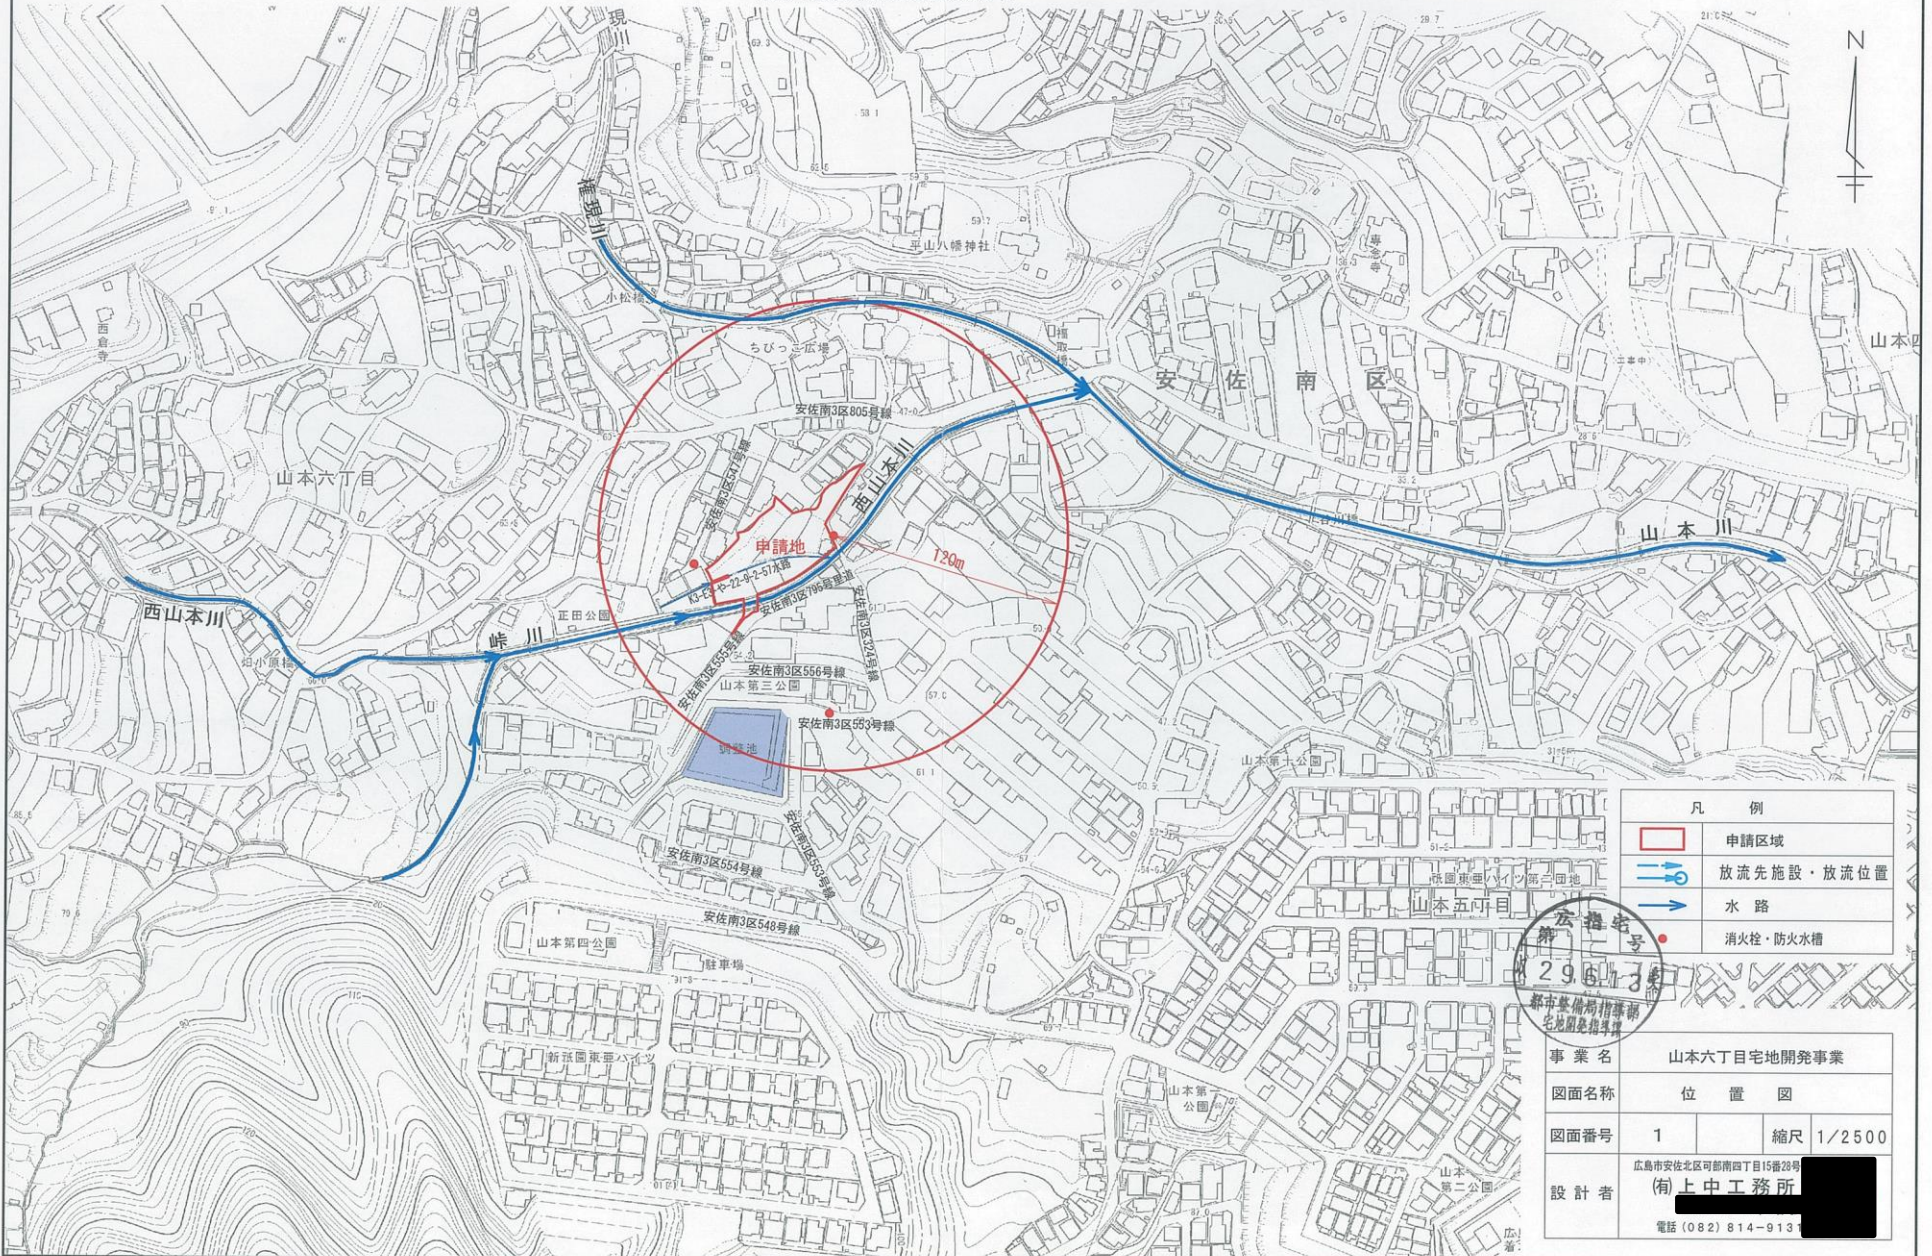

凡例

	申請区域
	放流先施設・放流位置
	水路
	消火栓・防火水槽



事業名	山本六丁目宅地開発事業		
図面名称	位置図		
図面番号	1	縮尺	1/2500
設計者	広島市安佐北区可部南四丁目15番22号 (有)上中工務所 電話 (082) 814-913		