


土地利用計画図

所在：広島市安佐南区山本六丁目

S=1/300

0 10m

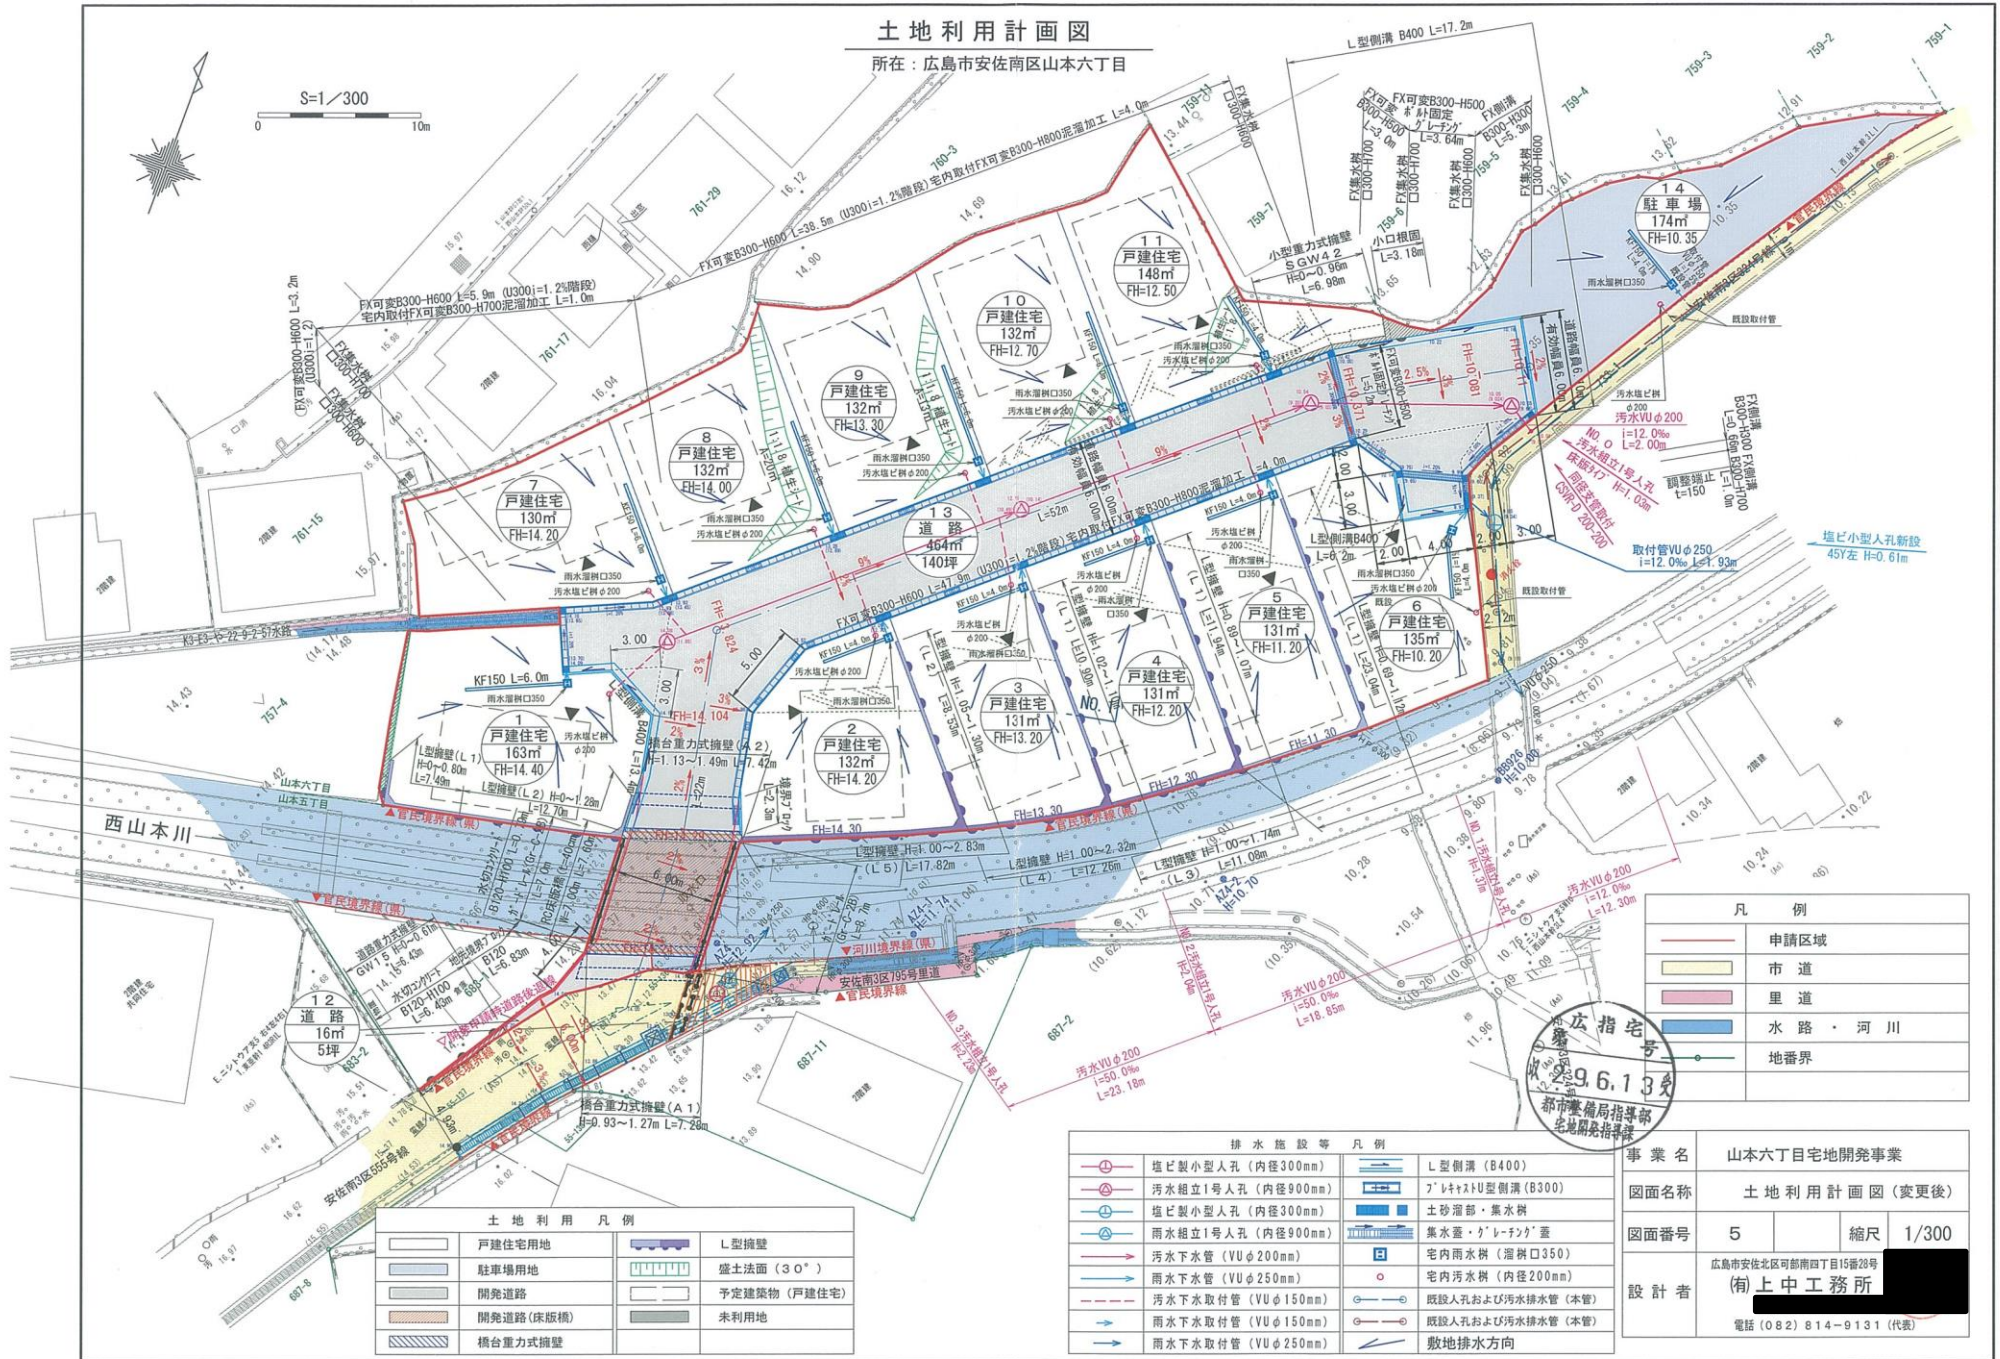

| | |
|---|-------|
| | 申請区域 |
| | 市道 |
| | 里道 |
| | 水路・河川 |
| | 地番界 |



| | | | |
|--|------------|--|--------------|
| | 戸建住宅用地 | | L型擁壁 |
| | 駐車場用地 | | 盛土法面 (30°) |
| | 開発道路 | | 予定建築物 (戸建住宅) |
| | 開発道路 (床版橋) | | 未利用地 |
| | 橋台重力式擁壁 | | |

| | | | |
|--|--------------------|--|-------------------|
| 1 | 塩ビ製小型人孔 (内径300mm) | L | L型側溝 (B400) |
| 2 | 汚水組立1号人孔 (内径900mm) | L | 2'レキストU型側溝 (B300) |
| 1 | 塩ビ製小型人孔 (内径300mm) | S | 土砂溜部・集水柵 |
| 2 | 雨水組立1号人孔 (内径900mm) | S | 集水蓋・'レフンク'蓋 |
| VU | 汚水下水管 (VUφ200mm) | S | 宅内雨水柵 (溜樹口350) |
| VU | 雨水下水管 (VUφ250mm) | S | 宅内汚水柵 (内径200mm) |
| VU | 汚水下水取付管 (VUφ150mm) | S | 既設人孔および汚水排水管 (本管) |
| VU | 雨水下水取付管 (VUφ150mm) | S | 既設人孔および汚水排水管 (本管) |
| VU | 雨水下水取付管 (VUφ250mm) | S | 敷地排水方向 |

| | | | |
|------|---|----|-------|
| 事業名 | 山本六丁目宅地開発事業 | | |
| 図面名称 | 土地利用計画図 (変更後) | | |
| 図面番号 | 5 | 縮尺 | 1/300 |
| 設計者 | 広島市安佐北区可部南四丁目15番28号 (有)上中工務所 電話 (082) 814-9131 (代表) | | |