


S = 1 : 500

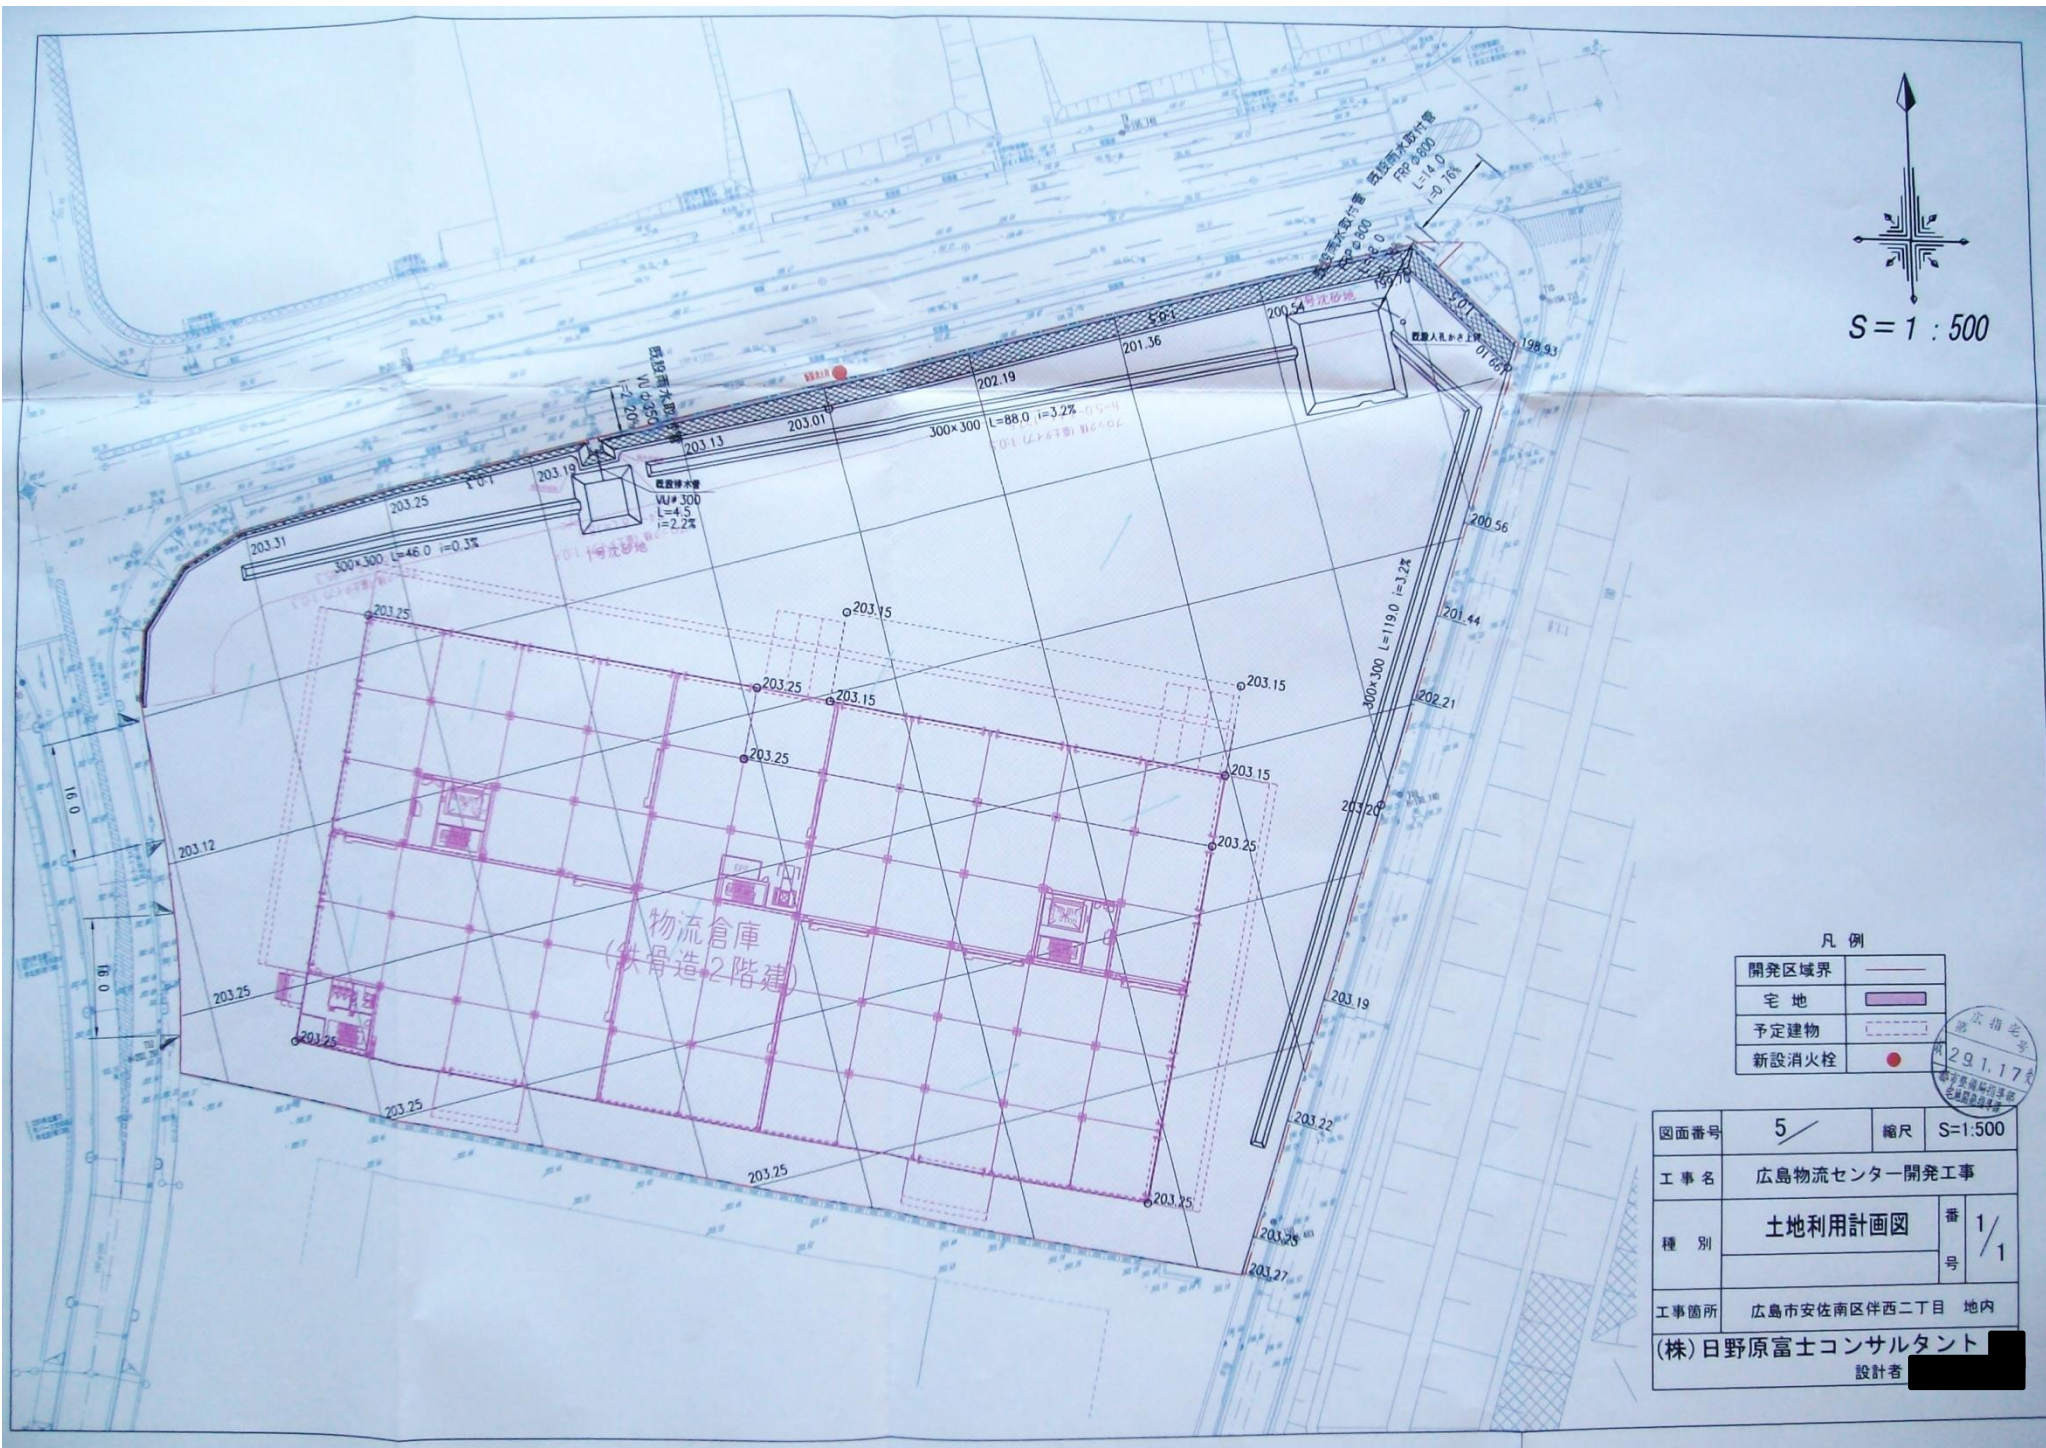

凡例

開発区域界	——
宅地	■
予定建物	□
新設消火栓	●

図面番号	5	縮尺	S=1:500
工事名	広島物流センター開発工事		
種別	土地利用計画図	番	1 / 1
工事箇所	広島市安佐南区伴西二丁目 地内		
(株)日野原富士コンサルタント 設計者			