


縮尺 1:500



凡例	
	施行境界
	プレキャスト擁壁 (L型)
	土留擁壁
	予定建築物 (戸建専用住宅)
	予定建築物 (マンション)
	道路
	公園
	ゴミ置場
	市道
	新設消火栓
	既設消火栓

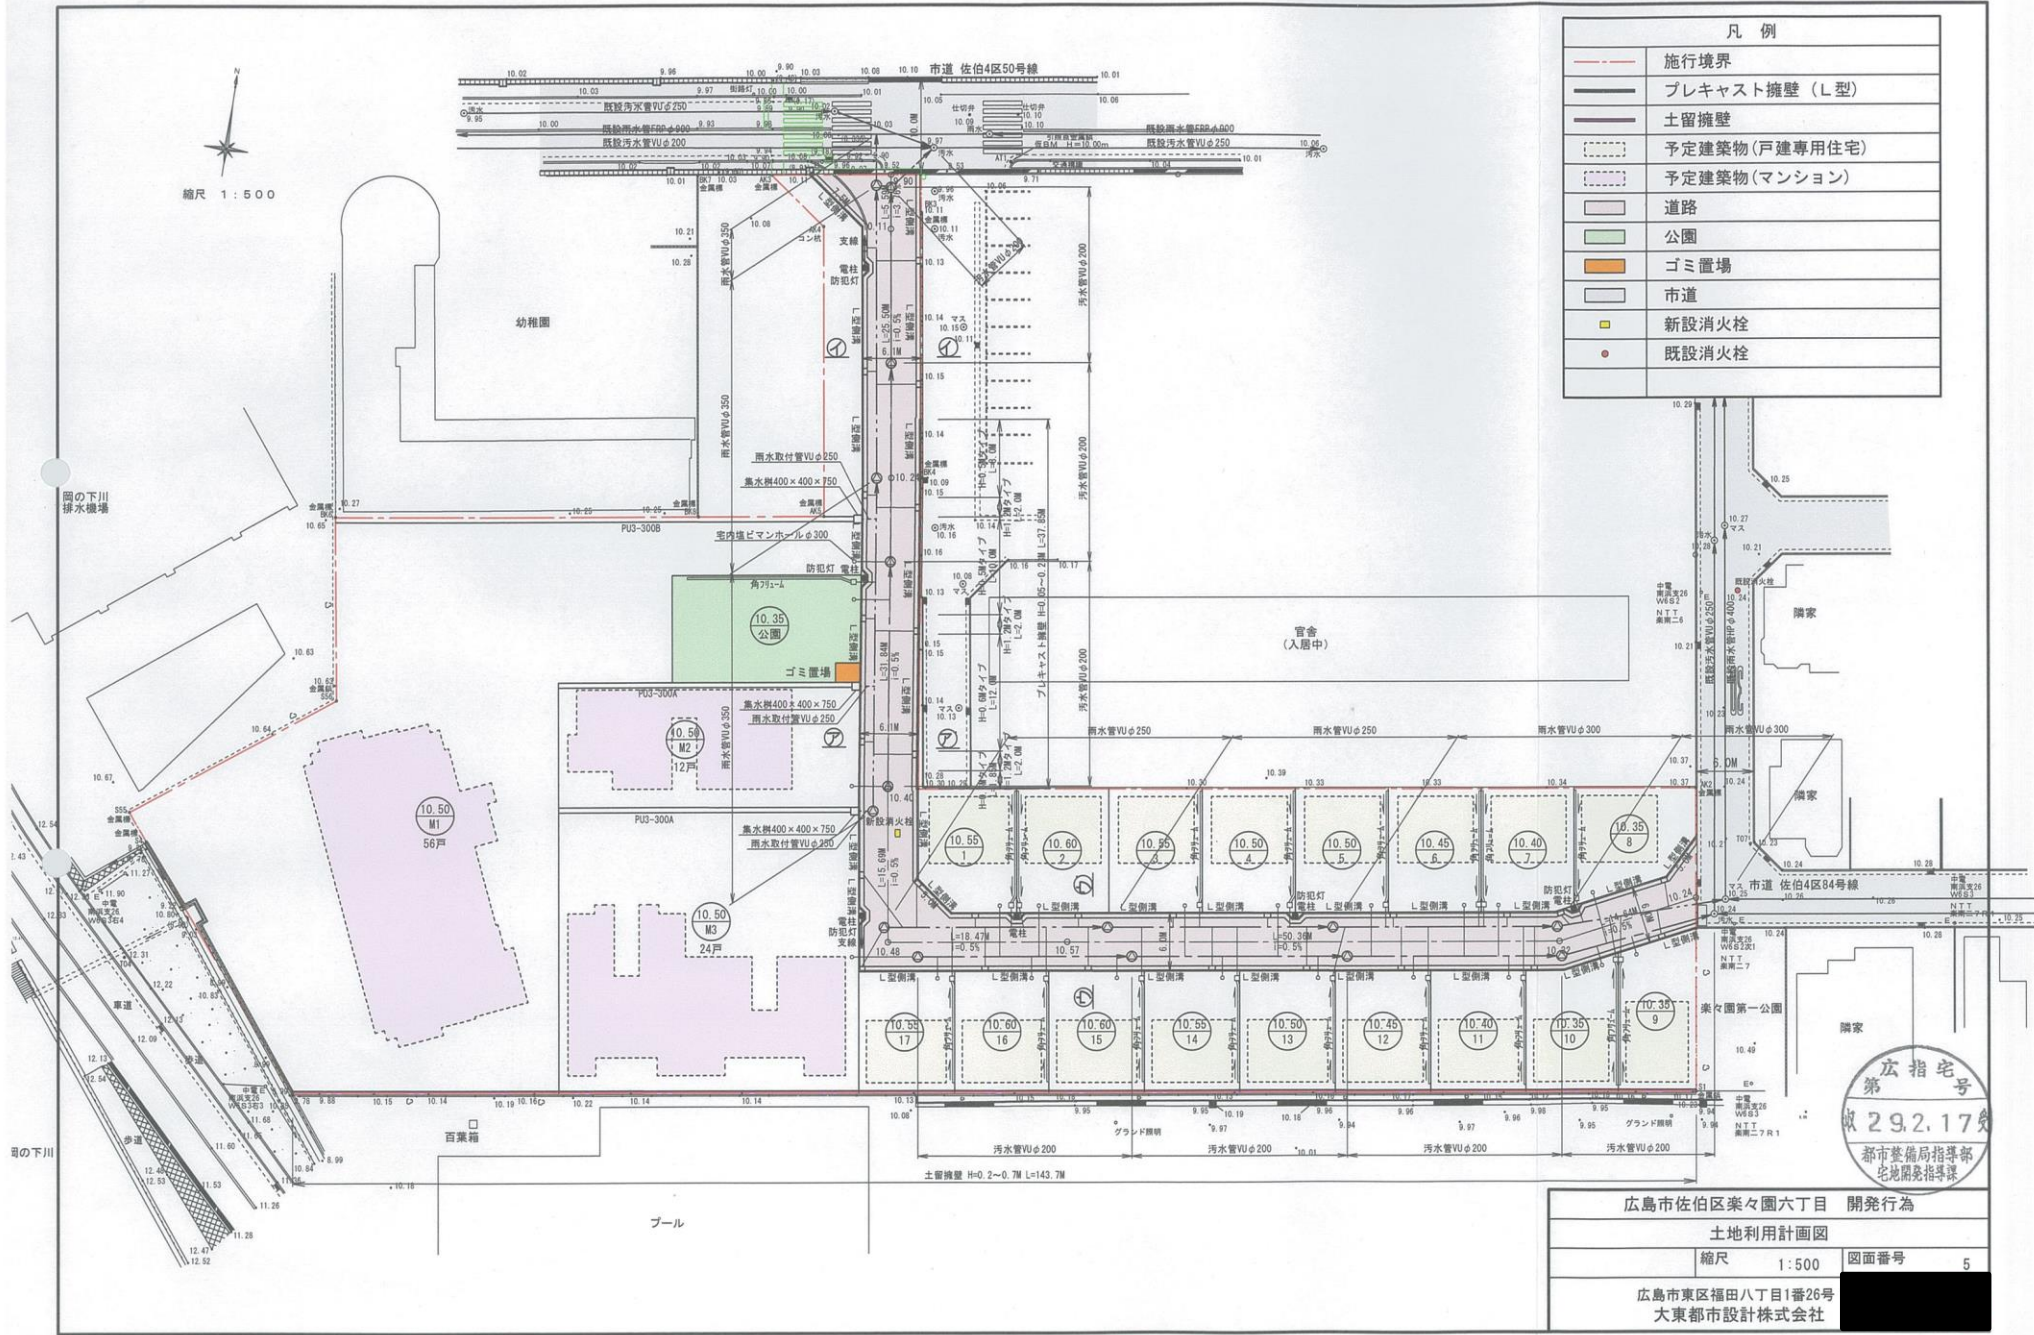

広指宅  
第  
29.2.17  
都市整備局指導部  
宅地開発指導課

広島市佐伯区楽々園六丁目 開発行為	
土地利用計画図	
縮尺 1:500	図面番号 5
広島市東区福田八丁目1番26号 大東都市設計株式会社	