


# 土地利用計画図

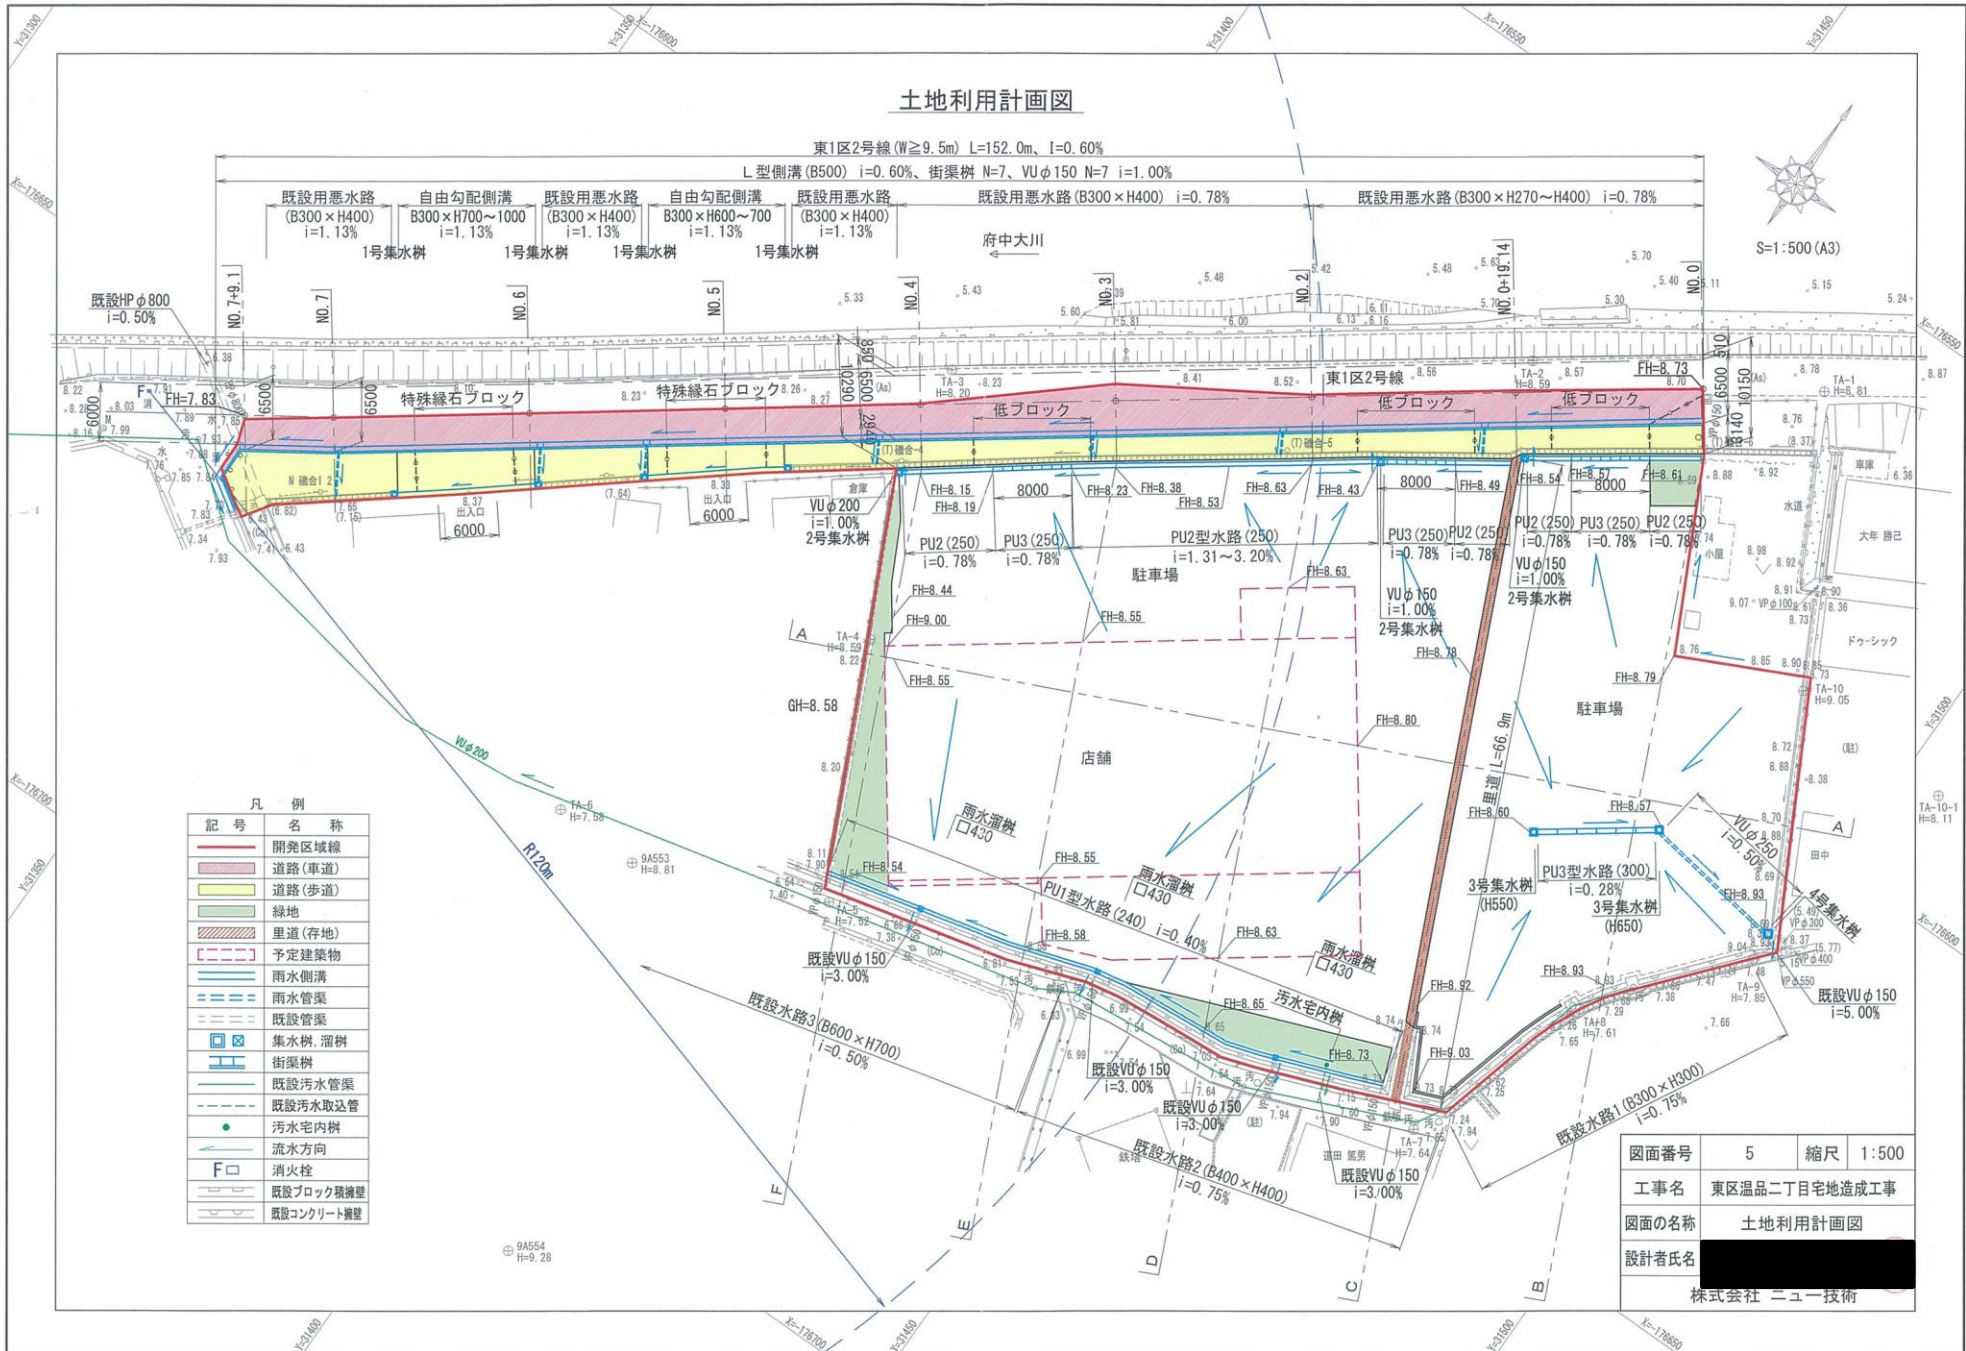

S=1:500 (A3)



凡 例

記号	名称
(Red line)	開発区域線
(Red line with dashes)	道路(車道)
(Yellow line)	道路(歩道)
(Green area)	緑地
(Dashed line)	里道(存地)
(Red dashed line)	予定建築物
(Blue line)	雨水側溝
(Blue line with dashes)	雨水管渠
(Blue line with dots)	既設管渠
(Blue square)	集水樹、溜樹
(Blue line with dots)	街渠樹
(Blue line with dots)	既設汚水管渠
(Blue line with dots)	既設汚水取込管
(Green circle)	汚水宅内樹
(Blue arrow)	流水方向
(F in square)	消火栓
(Red outline)	既設ブロック積塙壁
(Blue outline)	既設コンクリート塙壁

図面番号	5	縮尺	1:500
工事名	東区温品二丁目宅地造成工事		
図面の名称	土地利用計画図		
設計者氏名	株式会社 ニュー技術		