

広指宅号  
 収 29.4.11 変  
 都市整備局指導部  
 宅地開発指導課

凡 例


記号	名称
	宅 地 (宅地内緑地 W=0.55m)
	宅地番号/計画高/面積
	予定建築物
	開発道路
	排水施設 (道路側溝)
	排水施設 (側溝柵)
	排水施設 (宅内)
	地先境界ブロック
	L型擁壁
	L型擁壁 (コーナー部)
	水道給水管 GXLDCPφ75
	水道引込管φ25
	汚水人孔
	汚水管 VUφ200
	宅内汚水柵 取付管VUφ150付
	開発区域

※ 宅地内緑地：みどり坂緑化規定

土地利用表

種 別	面積 (m <sup>2</sup> )	比率 (%)	備 考
宅 地	2725.20	83.8	丈量図より
道 路	527.65	16.2	丈量図より
開発区域	3252.85	100.0	丈量図より

開発地	広島市安芸区瀬野西六丁目 地内		
件 名	(仮称) みどり坂北宅地造成事業		
図面名	土地利用計画平面図	5	
縮 尺	S=1:300	平成28年10月 日	
板倉 不動産株式会社			
設 計 者	[Redacted]		

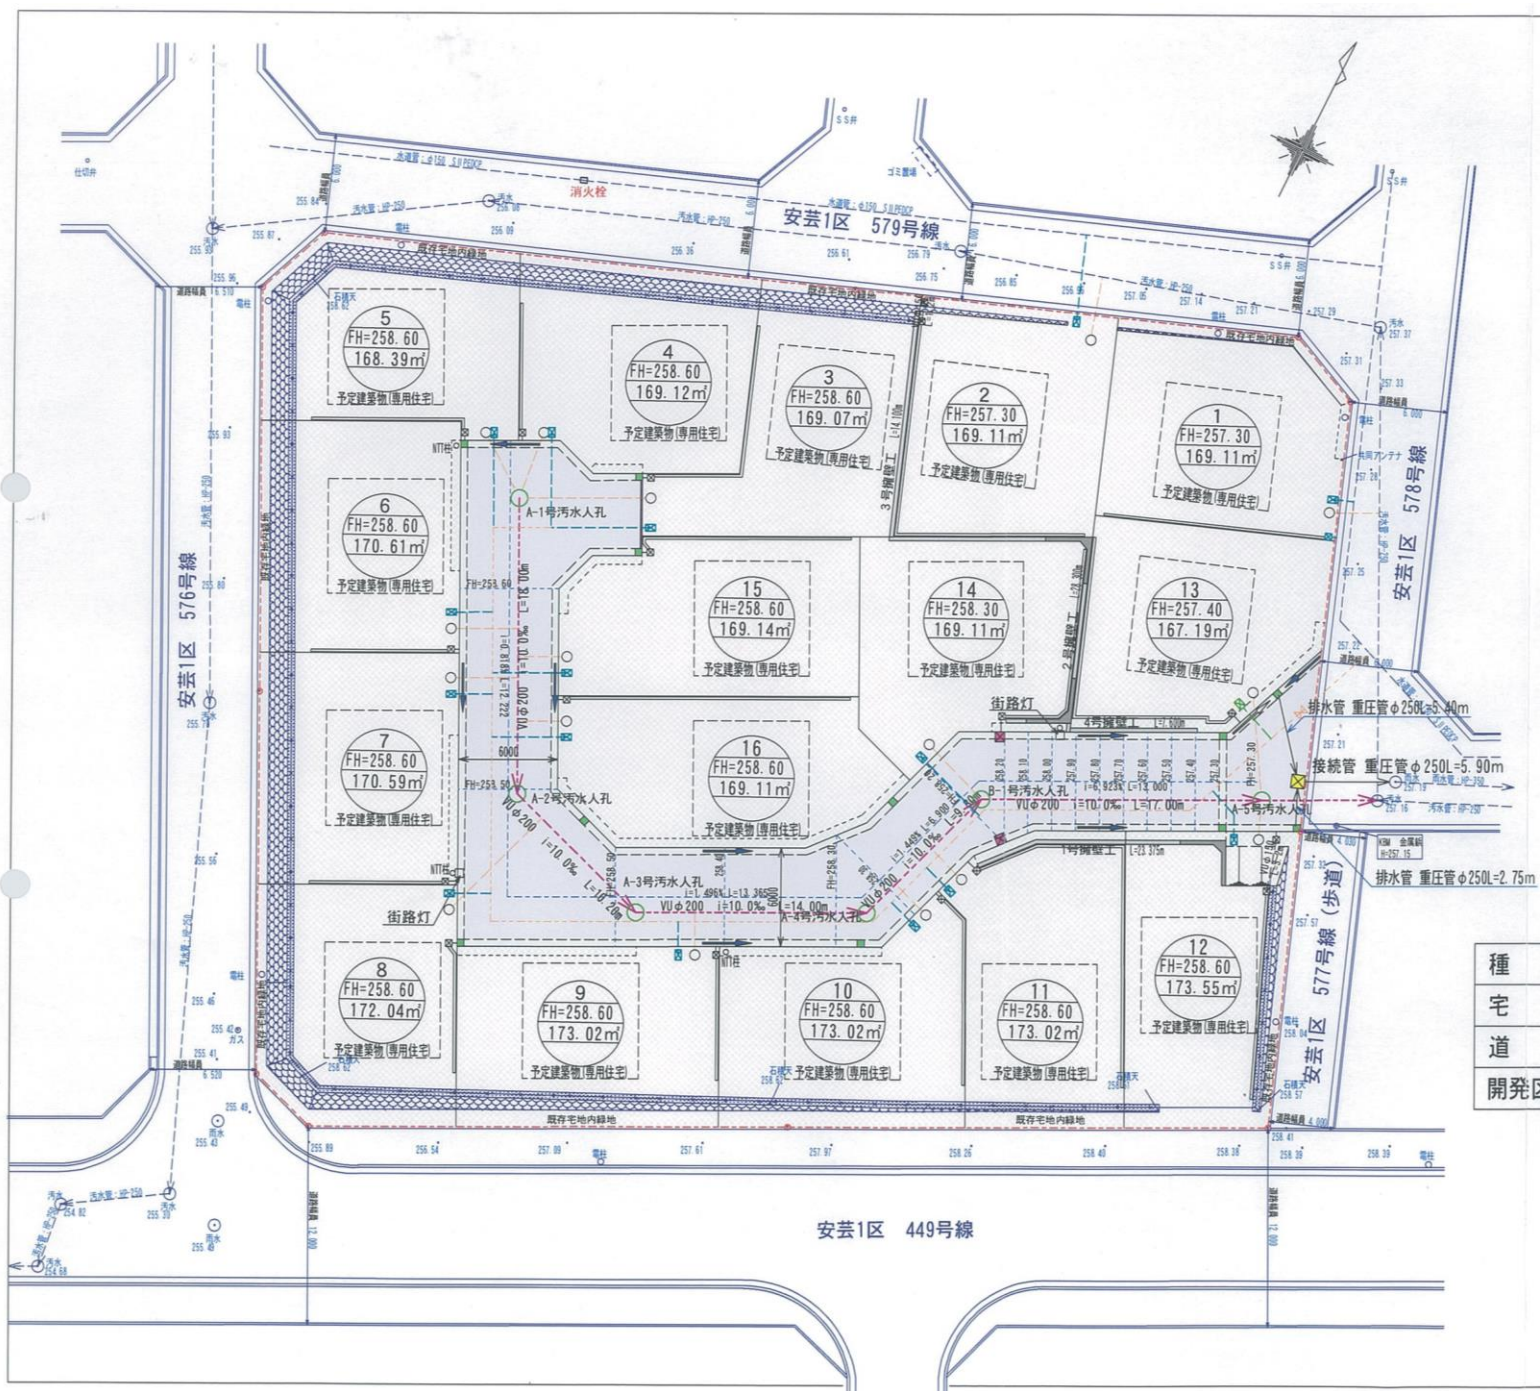

安芸1区 449号線