



S=1:300

( ) 内の数字は基準仕上げ高をします。

NO. 4

NO. 3

NO. 2


NO. 1

NO. 4'

NO. 3'

NO. 2'

NO. 1'

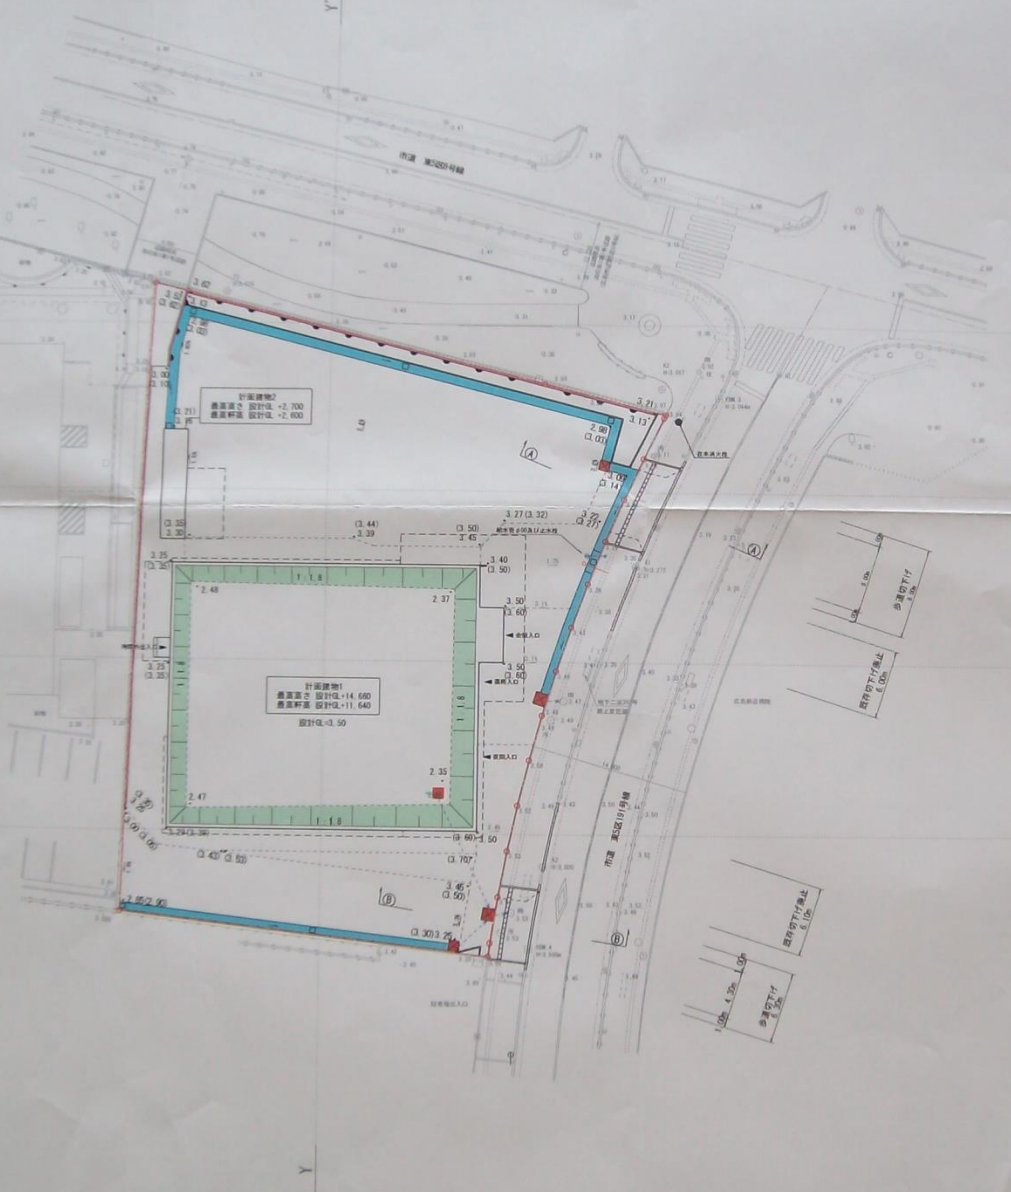

凡例

- 開発行為区域界
- 予定建築物（鉄骨3階建外、薬局・事務所・倉庫・ホール外）
- 土留小構造物
- 歩車道境界ブツ
- 側溝等排水施設
- 暗渠工（φ200・250）
- 集水網工
- 汚水取付管φ150（キャップ止め）
- 法面工（1:1.8 植生工）
- 開削フラット
- 給水管φ50及び止水栓
- 在来消火栓

広相宅  
第 299-4 号  
広島県広島市東区  
広島県建設局  
建築課

NOTE	株式会社 広島県計画設計 一級建築士事務所 広島県広島市東区 1-11-15-15	JOB NO.	DATE	TITLE	DWG NO.
			2017.08.22	広島県東区総合型建設工事 土地利用計画図	5
				SCALE 1:300	