


S=1/250

凡例	
	施行境界
	コンクリート擁壁 (L型)
	小口止コンクリート
	法面 (植生マット)
	予定建築物(戸建住宅)
	道路
	市道
	里道

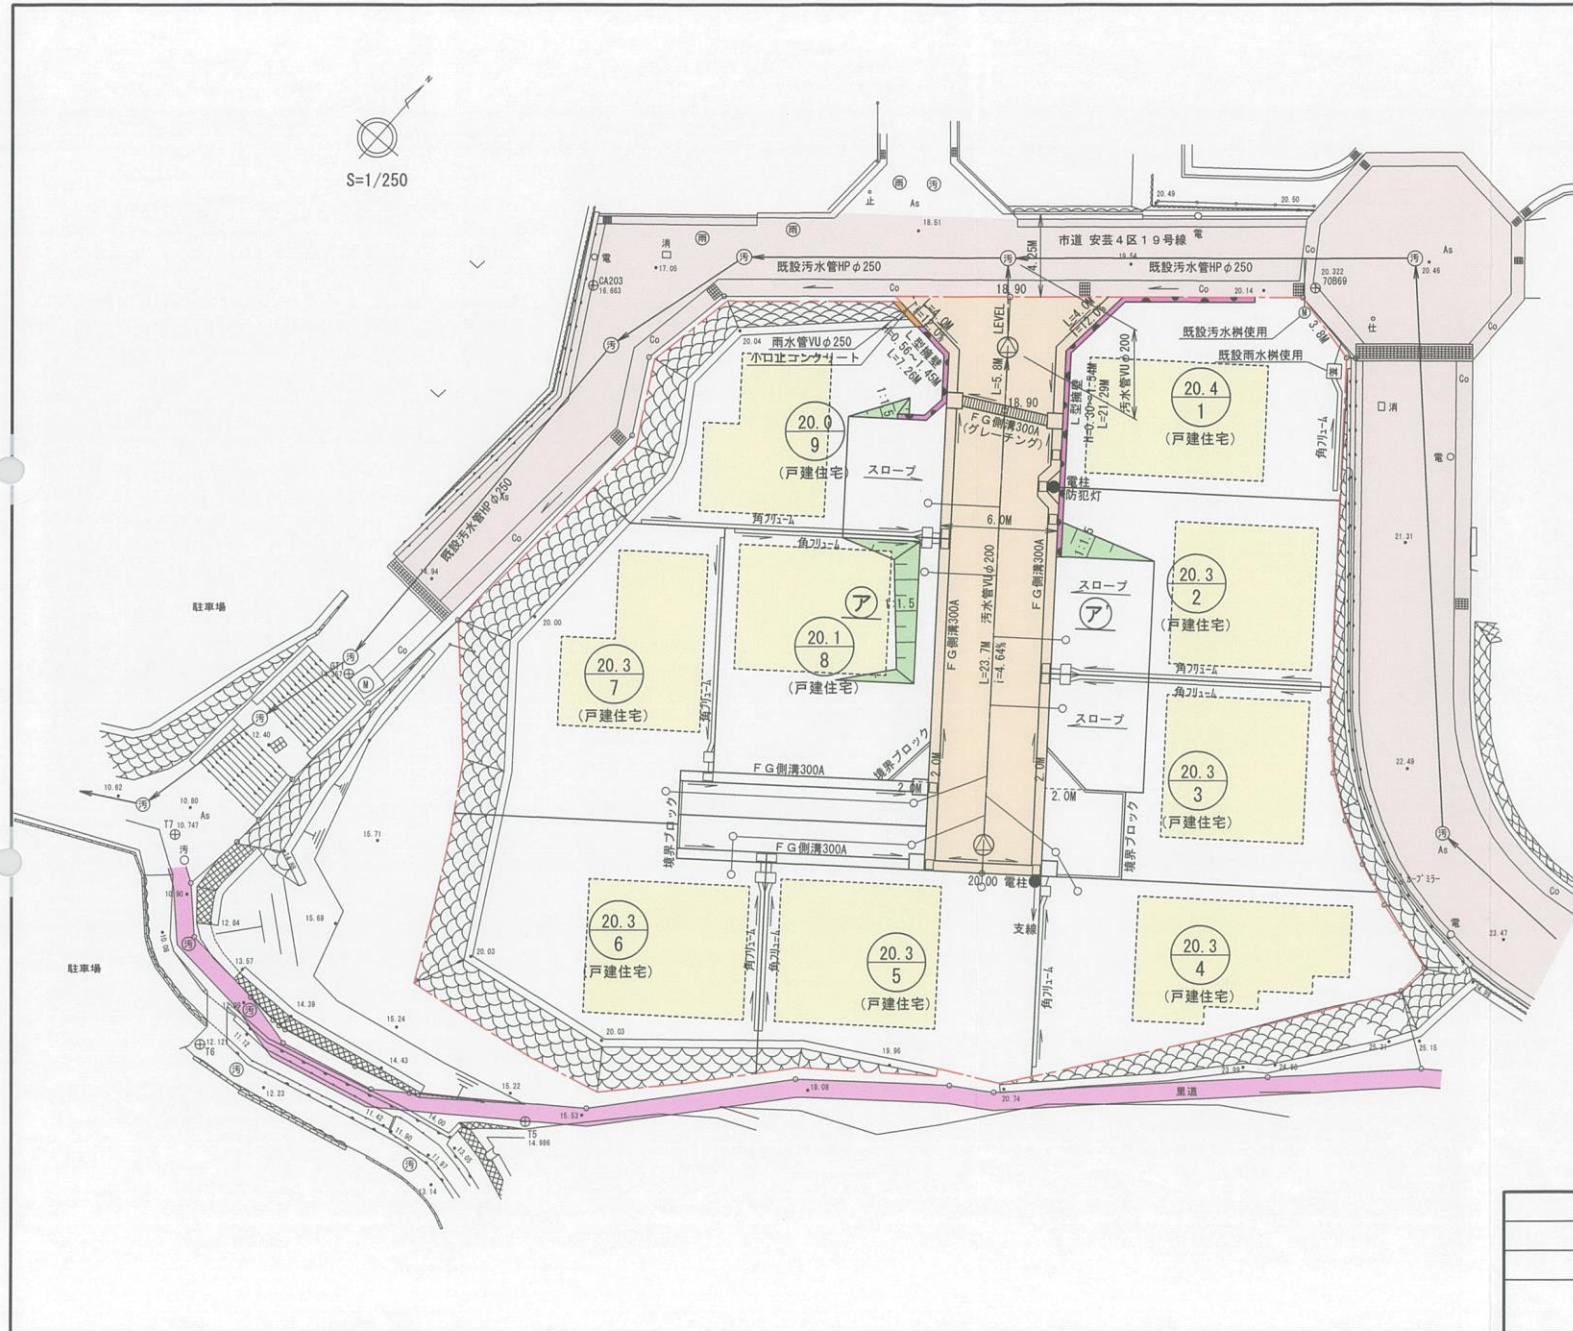

広指宅
 第 号
 収 26.4.25
 都市整備局指導部
 宅地開発指導課

広島市安芸区矢野東三丁目 開発行為	
土地利用計画図	
縮尺	1:250 図面番号 5
広島市東区福田八丁目1番26号 大東都市設計株式会社	