


土地利用計画図

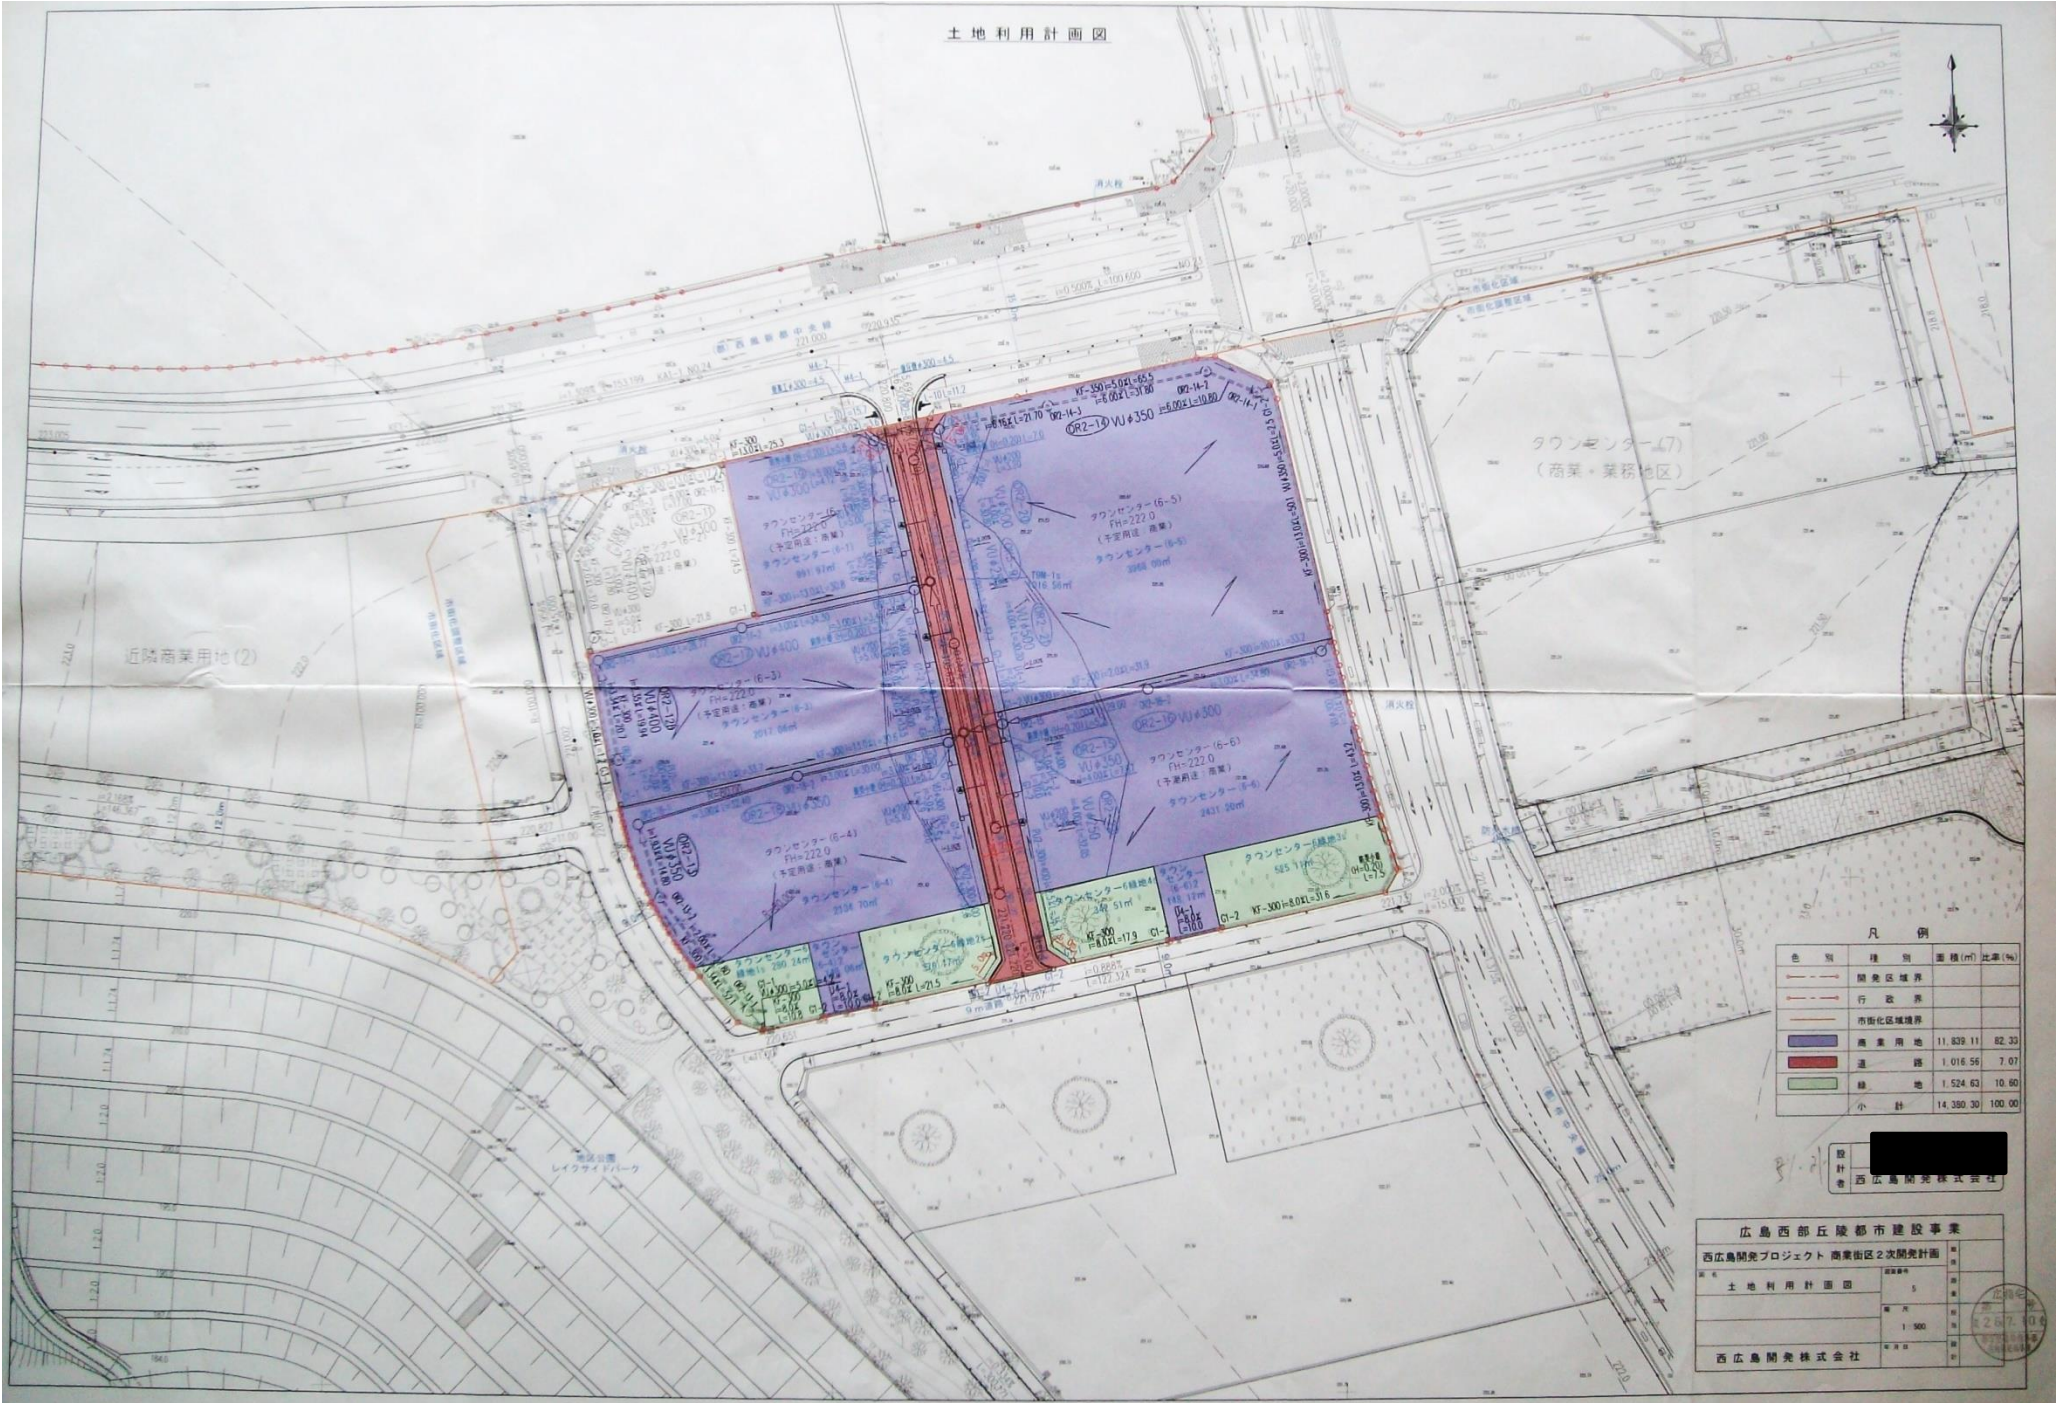

凡例

色別	種別	面積(m ²)	比率(%)
(Red line)	開発区域界		
(Blue line)	行政区界		
(Orange line)	市街化区域境界		
(Purple)	商業用地	11,839.11	82.33
(Red)	道路	1,016.56	7.07
(Green)	緑地	1,524.63	10.60
	小計	14,380.30	100.00

設計者 西広島開発株式会社

広島西部丘陵都市建設事業
西広島開発プロジェクト 商業街区2次開発計画

土地利用計画図	5	1/300
西広島開発株式会社		

