




S=1/300

土地利用計画図

凡例

	開発区域
	宅地
	道路
	重力式擁壁

開発面積 1,594.53 m²
 宅地面積 757.41 m²
 道路面積 837.12 m²

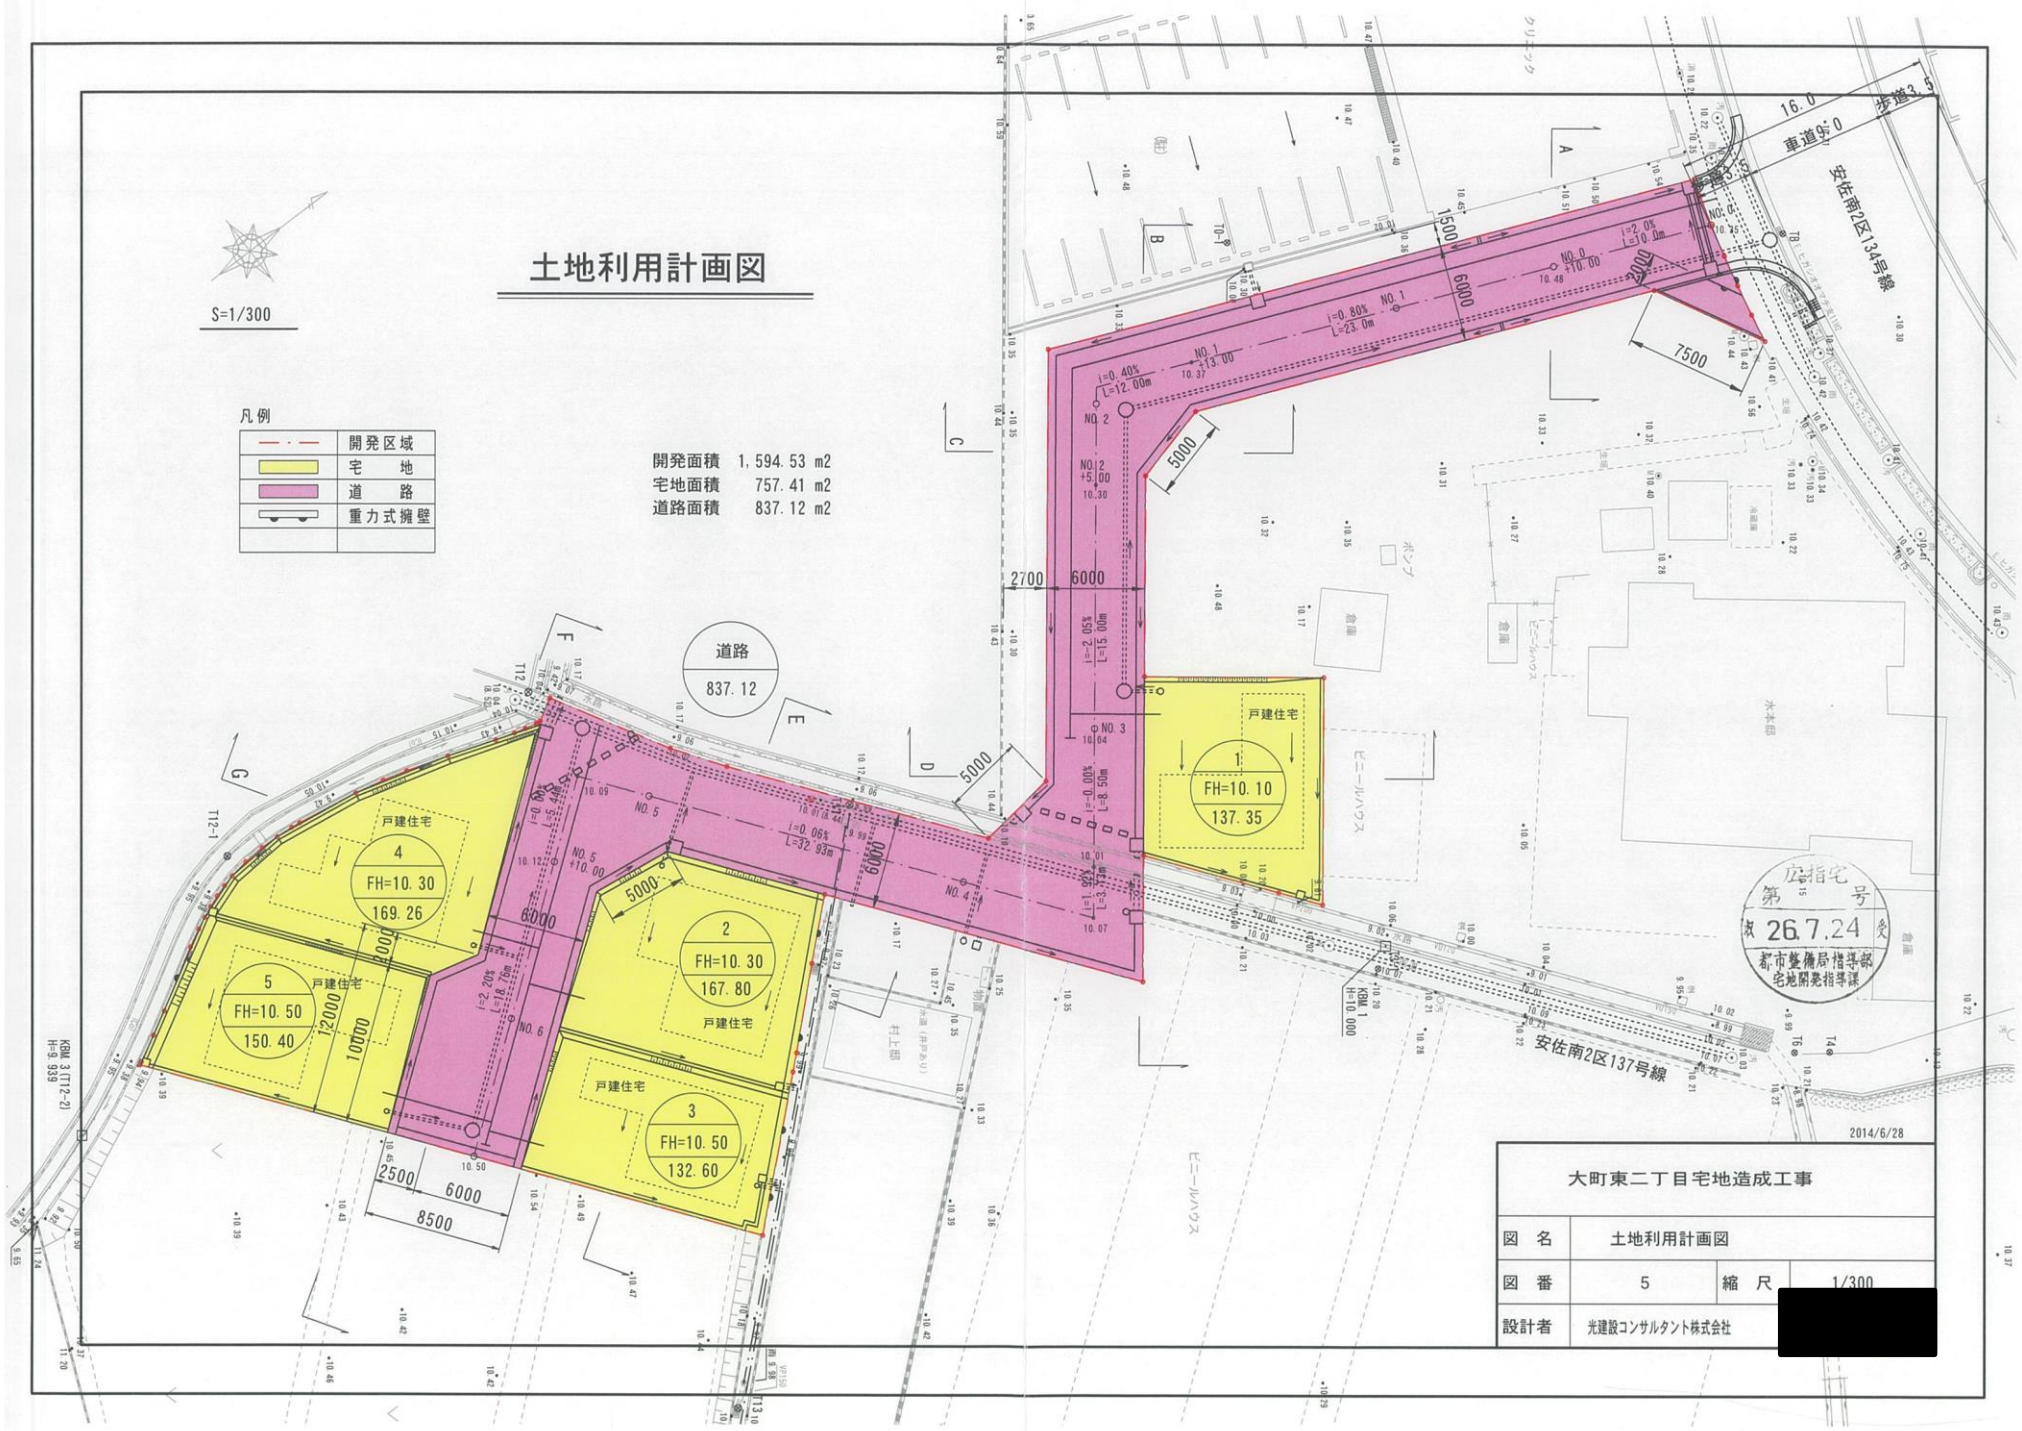

広指宅
 第 51 号
 敷 26.7.24 変
 都市整備局指導部
 宅地開発指導課

2014/6/28

大町東二丁目宅地造成工事			
図名	土地利用計画図		
図番	5	縮尺	1/300
設計者	光建設コンサルタント株式会社		