


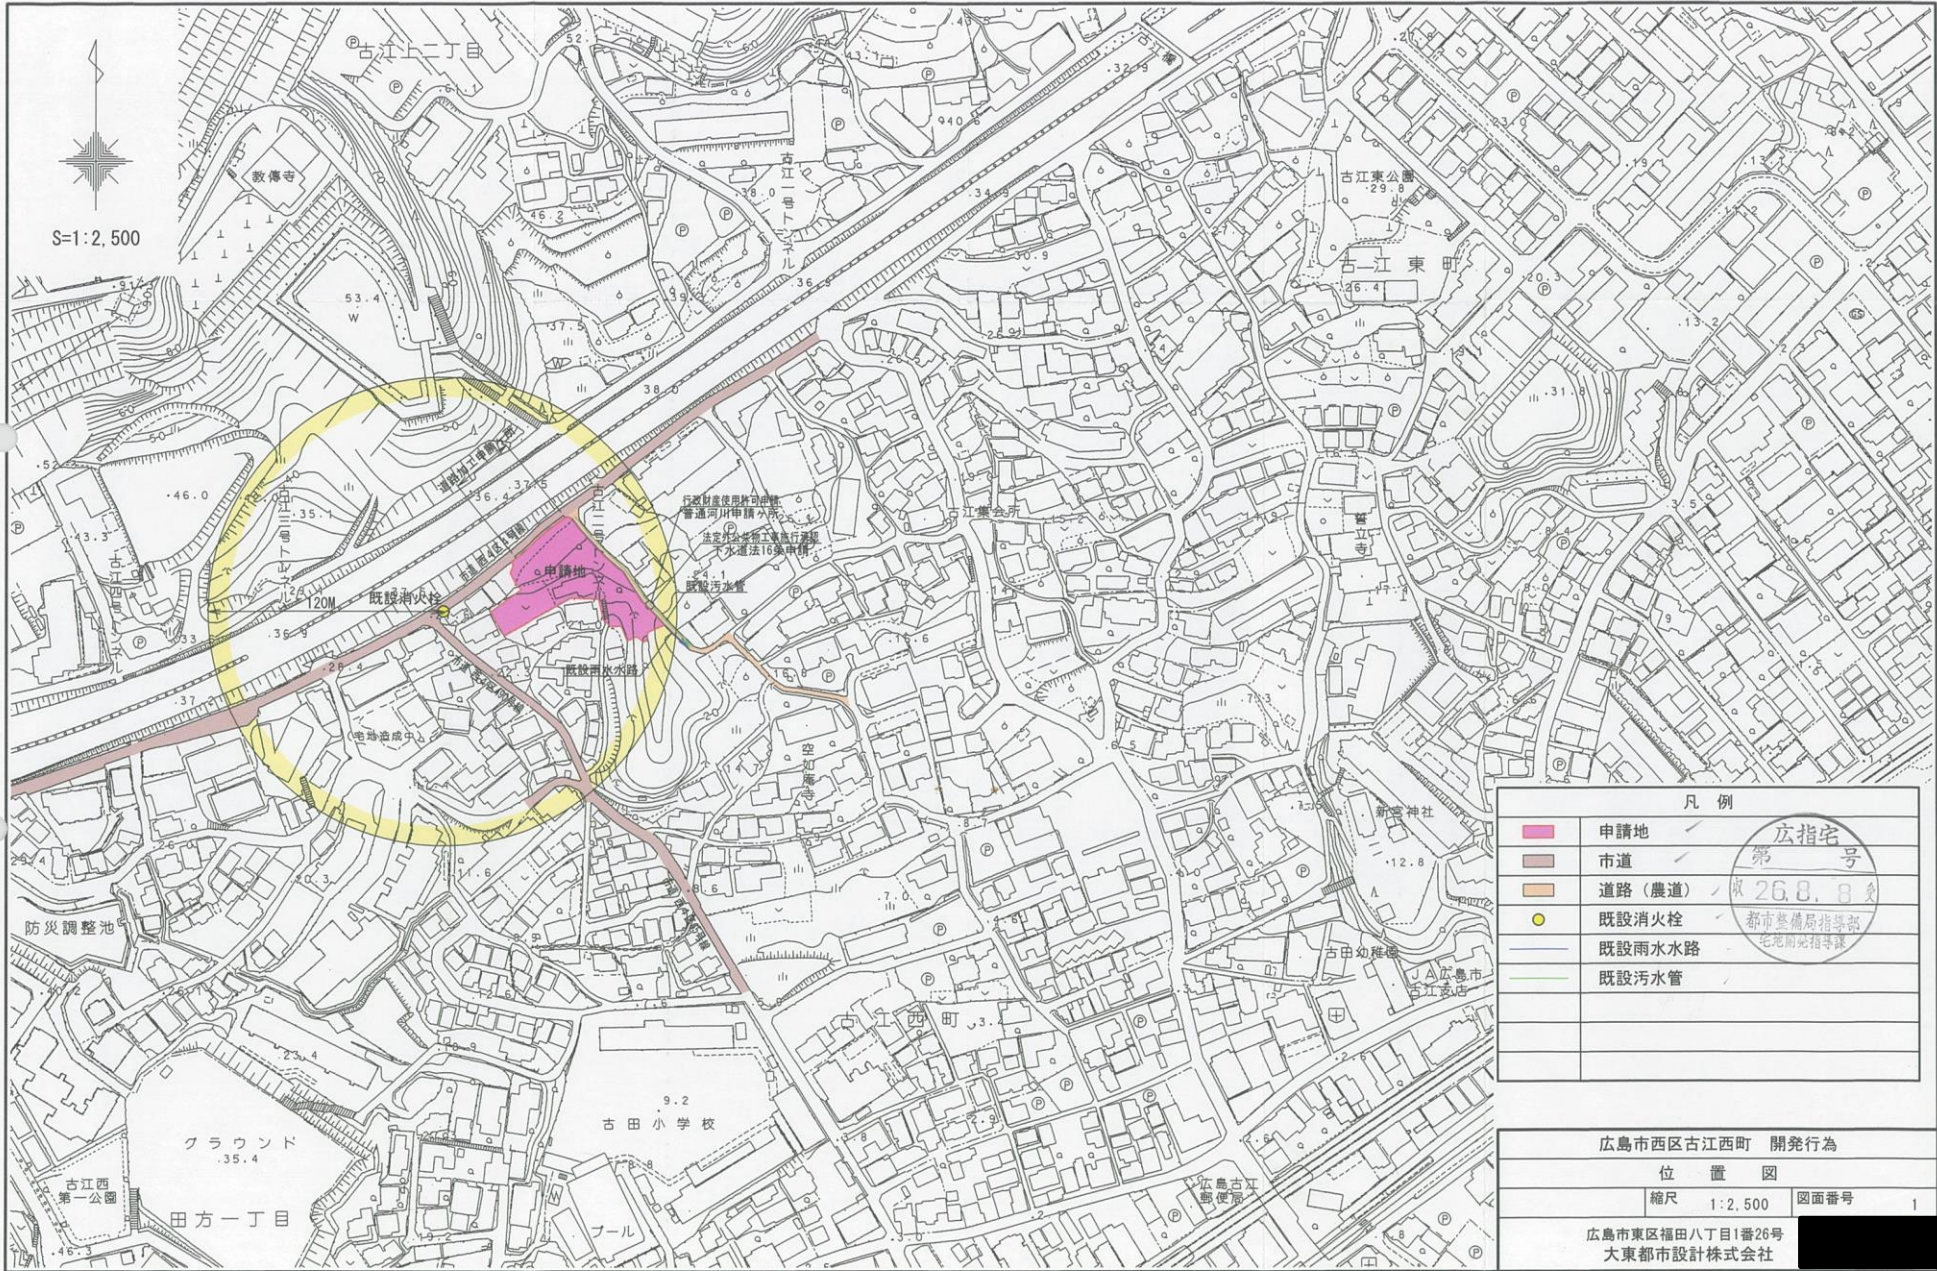

S=1:2,500



凡例

| | | |
|--|--------|-------------------------|
| | 申請地 | 都市整備局指導課 宅地開発指導課 |
| | 市道 | |
| | 道路(農道) | |
| | 既設消火栓 | |
| | 既設雨水水路 | |
| | 既設污水管 | |

広島市西区古江西町 開発行為

位置図

縮尺 1:2,500

図面番号

1

広島市東区福田八丁目1番26号
大東都市設計株式会社