


S=1/250

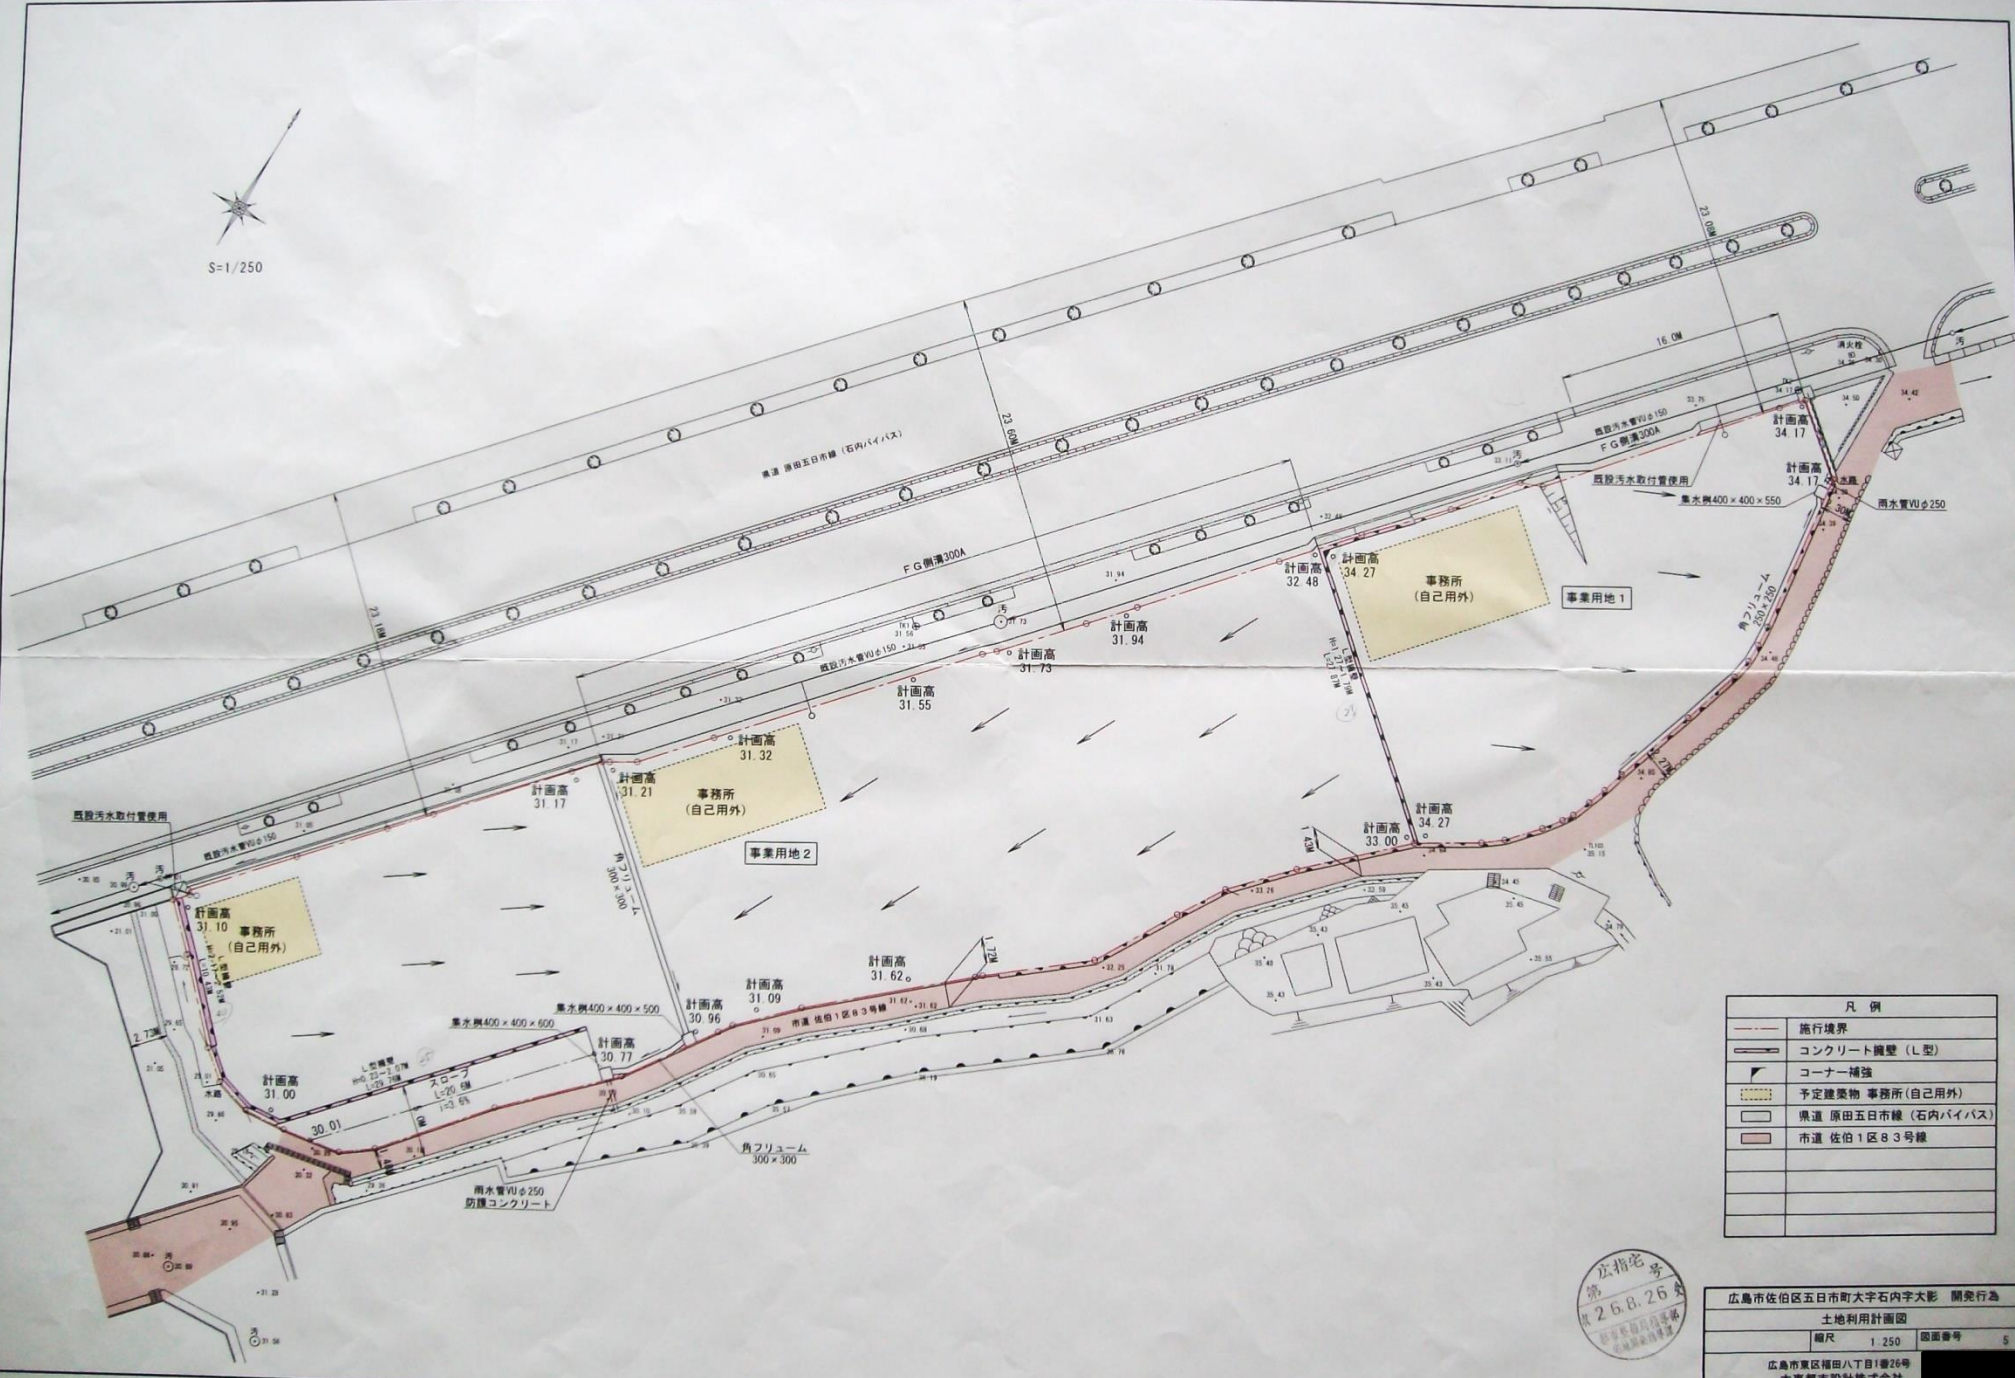

凡例	
	施行境界
	コンクリート擁壁 (L型)
	コーナー補強
	予定建築物 事務所 (自己用外)
	県道 原田五日市線 (石内バイパス)
	市道 佐伯1区83号線



広島市佐伯区五日市町大字石内字大影 開発行為
 土地利用計画図
 縮尺 1:250 図面番号 5
 広島市東区福田八丁目1番26号
 大東都市設計株式会社