


位置図

S=1:2500

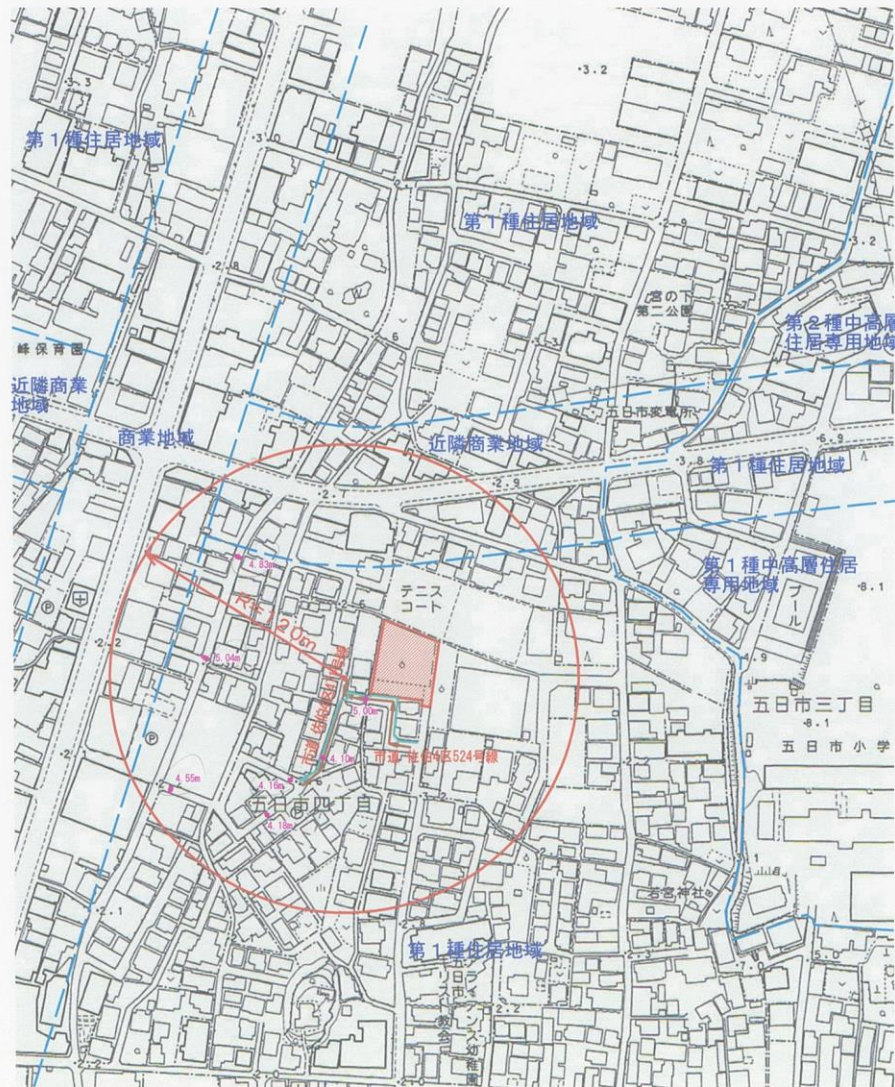

凡 例		
色 別	名 称	摘 要
	開発区域	
	公共下水道	放流先
	既設水路	
	既設消火栓	
	用途地域	
	道路幅員	

広 指 宅 第
 26.9.25
 都市整備局指導部
 地籍情報指導課

工事名	サンロージュ五日市四丁目造成工事		
図面番号	1	縮尺	1/2500
種 別	位 置 図		
作 成 年 月 日	平成 26 年 7 月		
広島市安佐南区川内三丁目24番38号 児 島 事 務 所 TEL. 082-831-5256			