


土地利用計画図

S=1:250

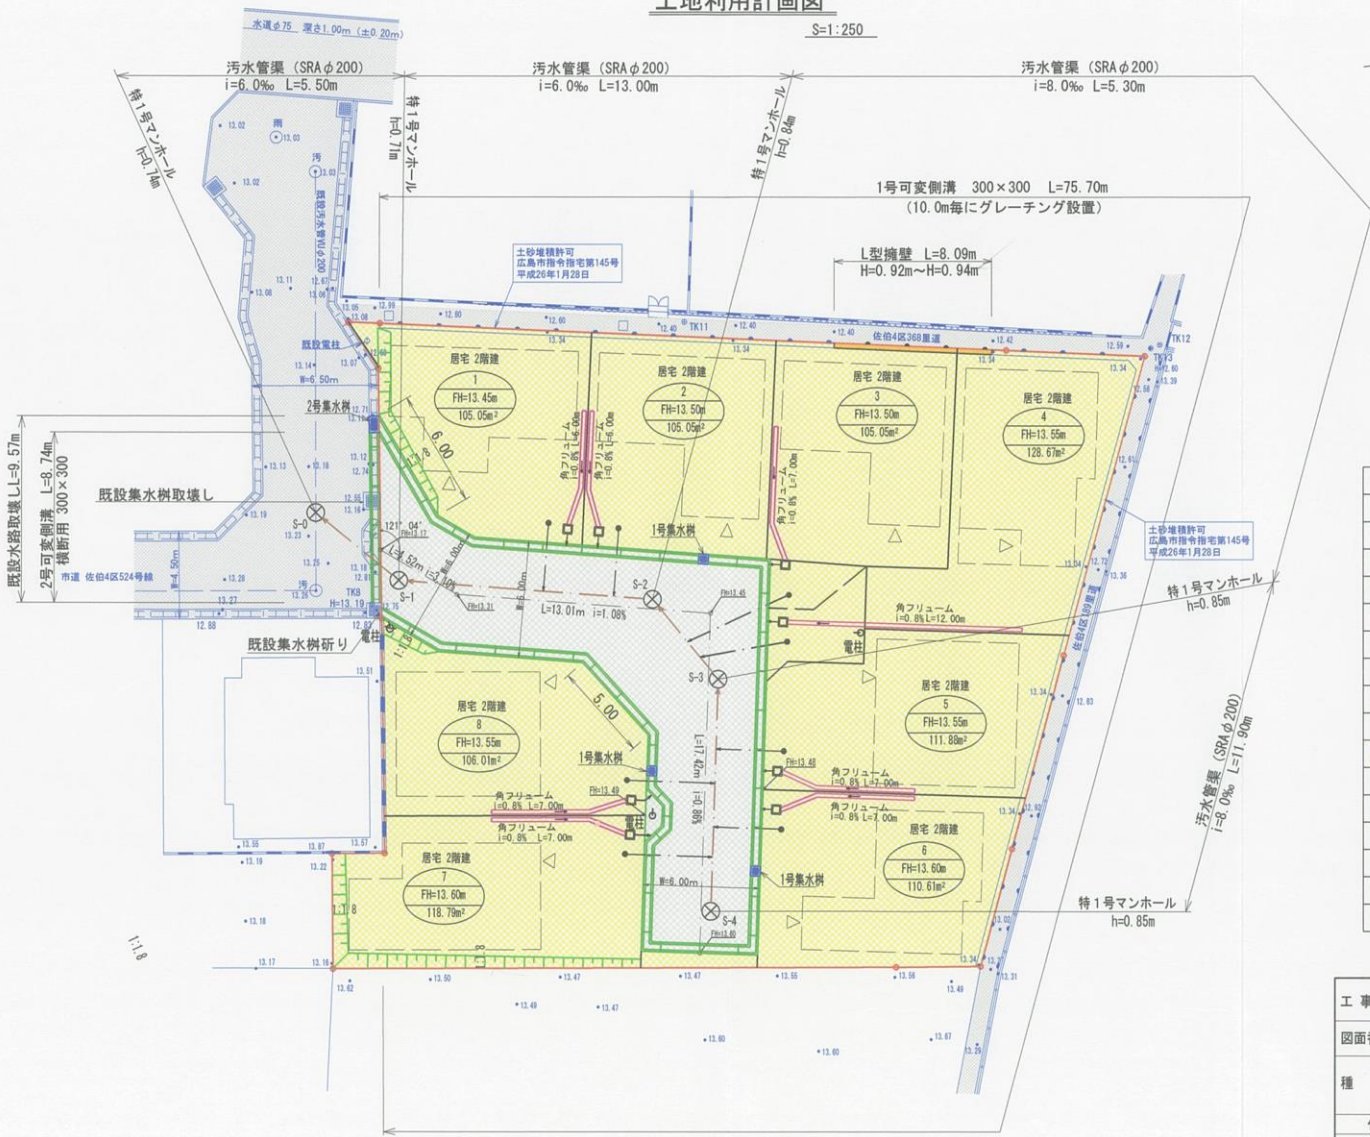

凡 例		
色 別	名 称	摘 要
○	開発区域	
▨	可変側溝	1号~2号 B=300
▨	角フリューム	B=150
—	汚水管渠	SRAφ200
⊗	集水樹	1号~2号
⊗	特1号マンホール	S-0~S-4
⊗	宅内雨水樹	標準 (350) 取付管径φ150
⊗	宅内汚水樹	小型汚水樹 取付管径φ150
▨	盛土工羽	植生マット
▨	予定建築物	居宅2階建
▨	L型擁壁	
▨	宅 地	
▨	計画道路	
▨	市 道	
▨	里 道	

第 26,9,25 次
 広島市整備局指導部
 宅地開発指導課

工事名	サンロージュ五日市四丁目造成工事		
図面番号	5	縮尺	1/250
種 別	土地利用計画図		
作 成 年 月 日	[REDACTED]		
平 成 年 月	平成 26 年 7 月		
広島市安佐南区川内三丁目24番38号 児島事務所 TEL. 082-831-5256			