


土地利用計画図

S=1:500

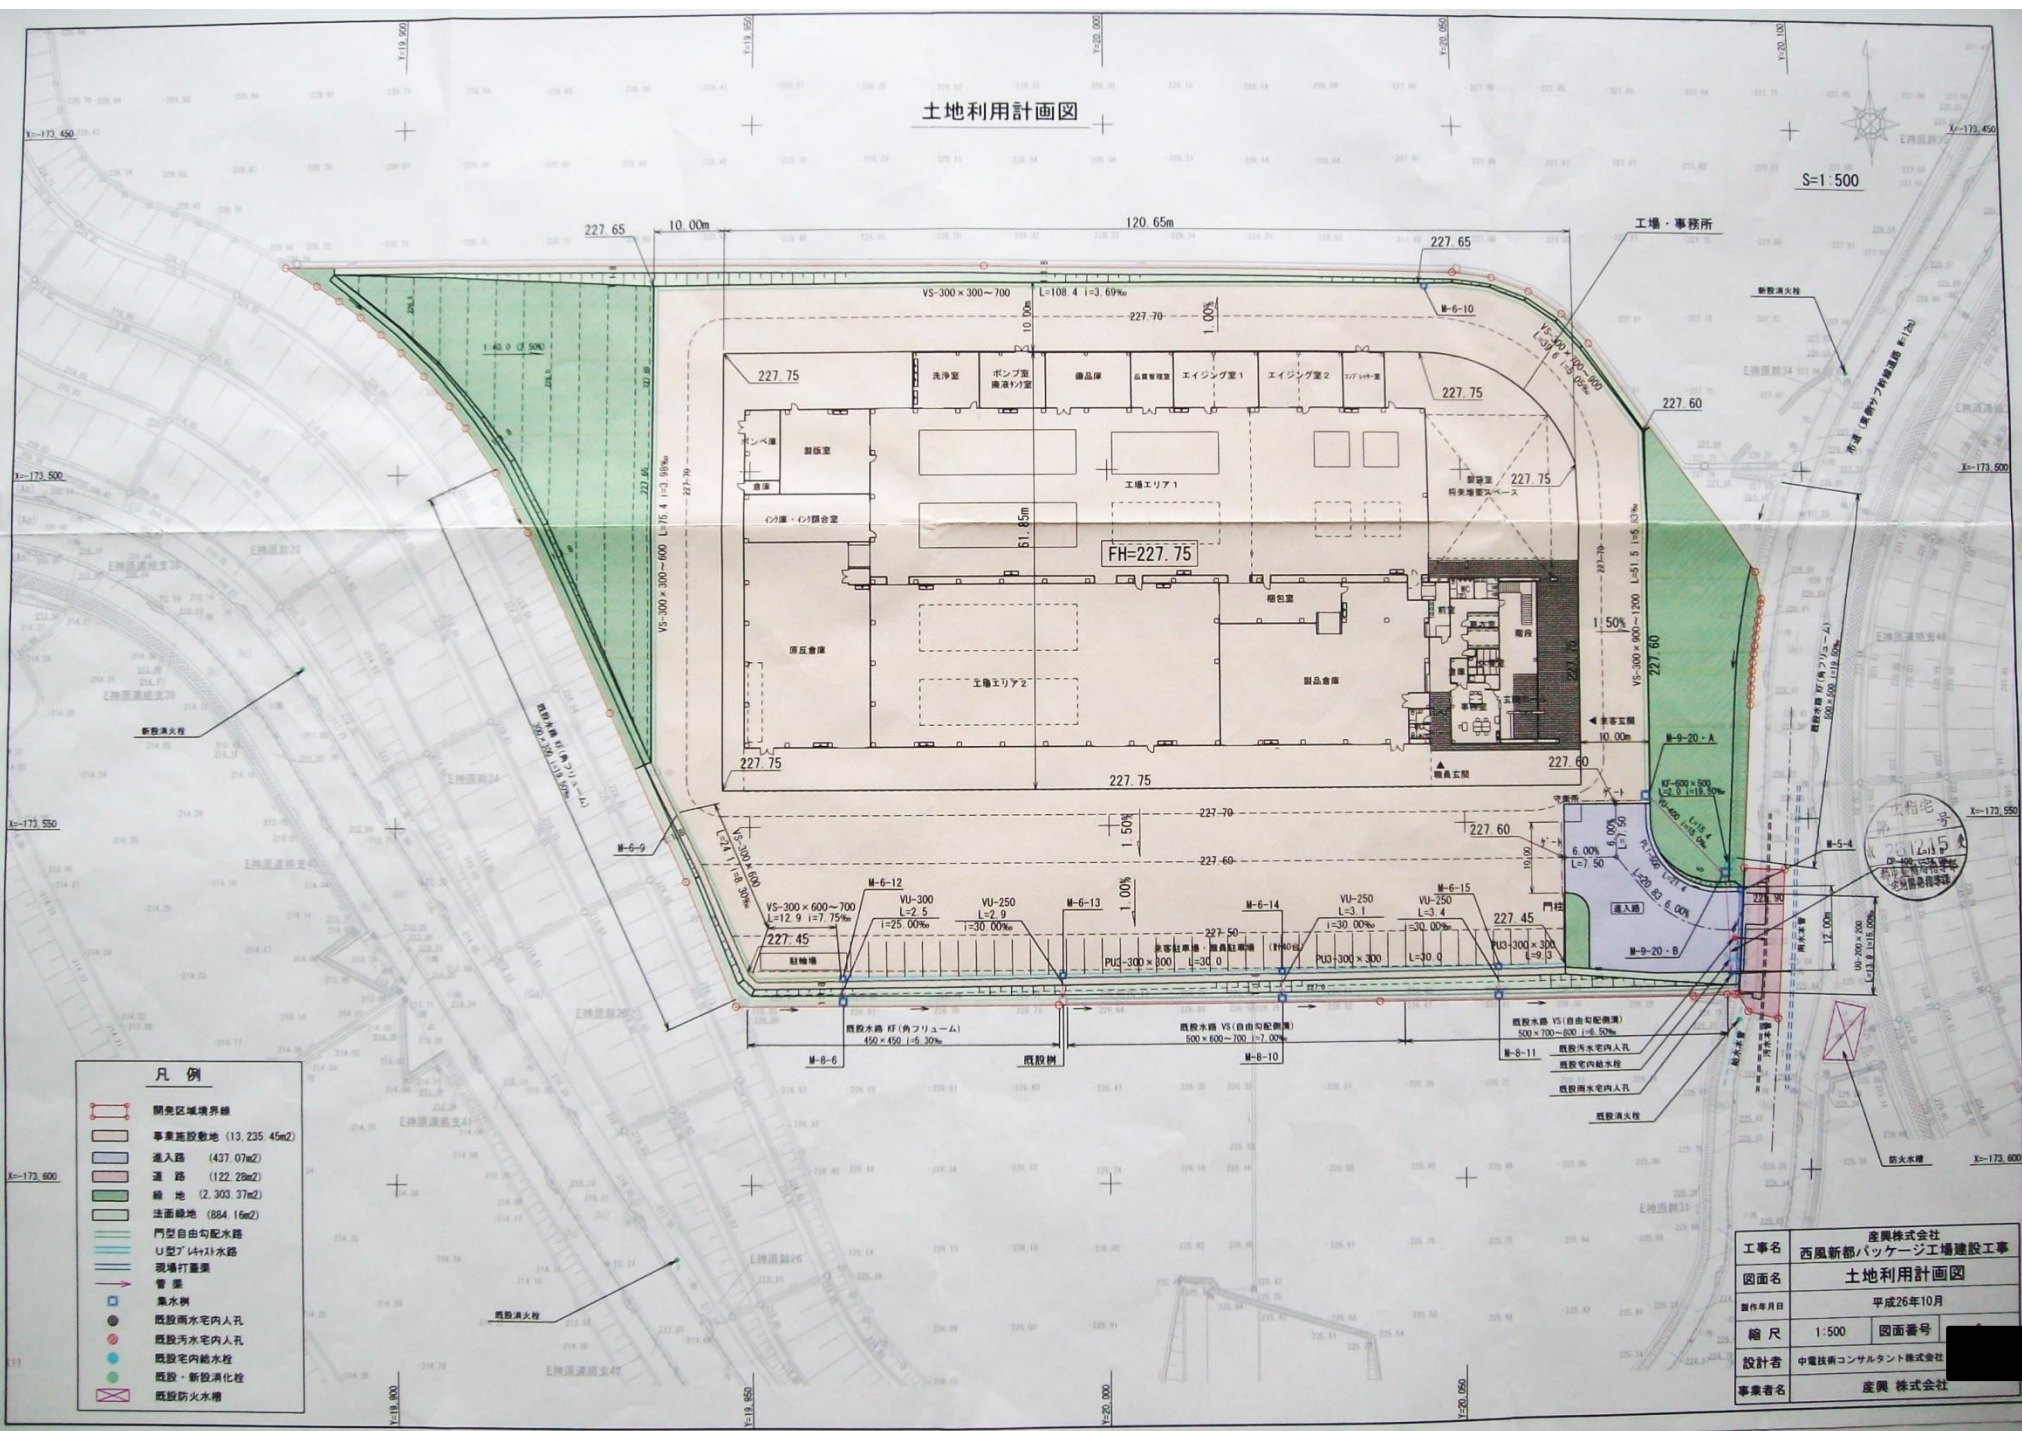

- 凡例**
- 開発区域境界線
 - 事業施設敷地 (13,235.45m²)
 - 進入路 (437.07m²)
 - 道路 (122.29m²)
 - 緑地 (2,303.37m²)
 - 法面緑地 (884.16m²)
 - 門型自由勾配水路
 - U型14+11水路
 - 現場打置渠
 - 管渠
 - 集水溝
 - 既設雨水宅内入孔
 - 既設汚水宅内入孔
 - 既設宅内給水栓
 - 既設・新設消火栓
 - 既設防火水槽

工事名	産興株式会社 西風新都パッケージ工場建設工事		
図面名	土地利用計画図		
制作年月日	平成26年10月		
縮尺	1:500	図面番号	
設計者	中電技術コンサルタント株式会社		
事業者名	産興株式会社		