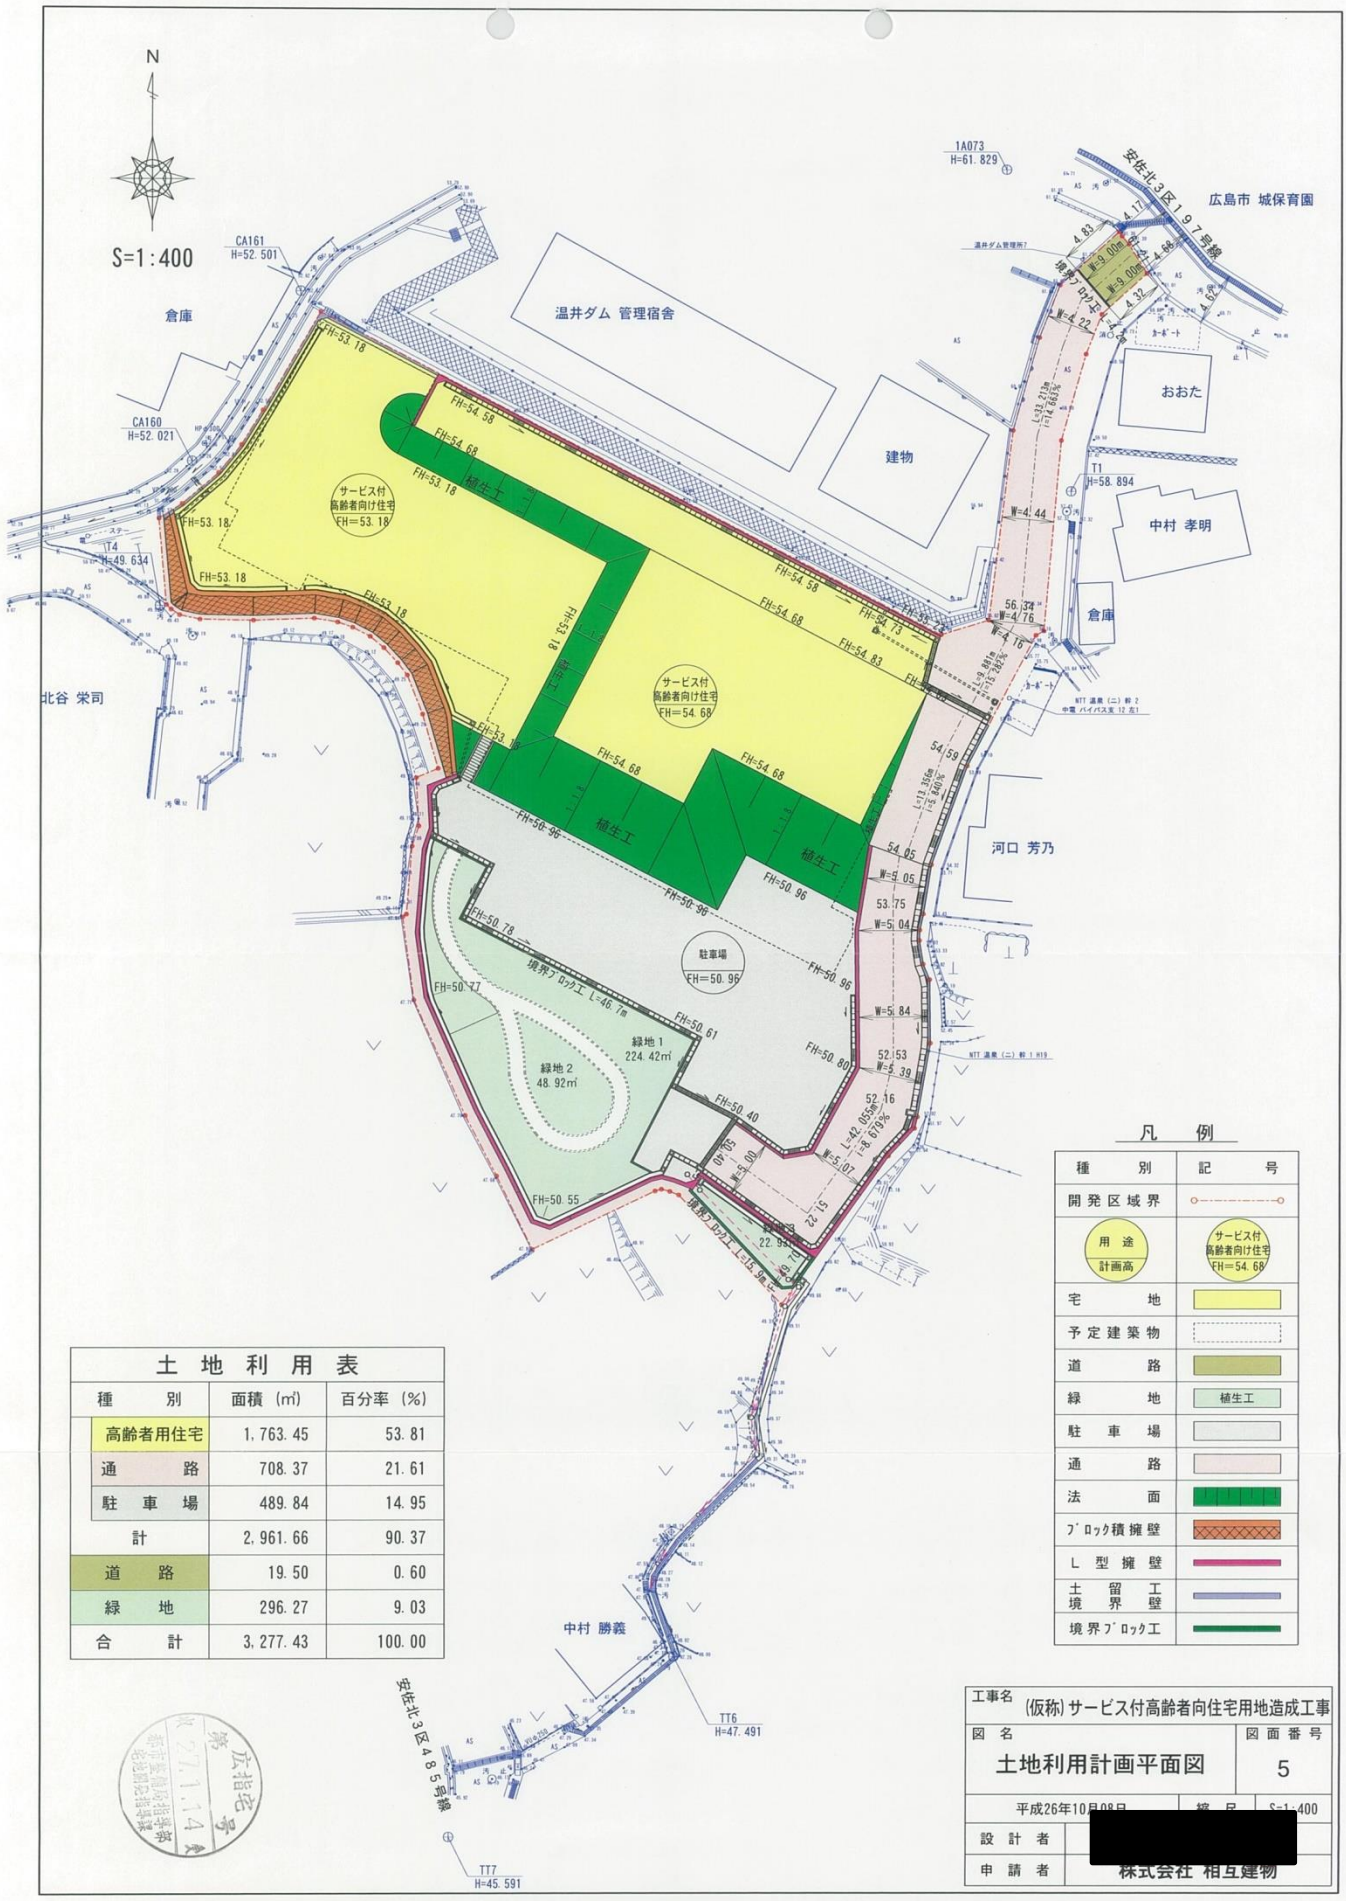

凡　例

種　別	記　号
開発区域界	
用途 計画高	サービス付高齢者向け住宅 FH=54.68
宅　地	
予定建築物	
道　路	
緑　地	植生工
駐車場	
通　路	
法　面	
ブロック積擁壁	
L型擁壁	
土留工境界壁	
境界ブロック工	

土　地　利　用　表

種　別	面積（㎡）	百分率（%）
高齢者用住宅	1,763.45	53.81
通　路	708.37	21.61
駐車場	489.84	14.95
計	2,961.66	90.37
道　路	19.50	0.60
緑　地	296.27	9.03
合　計	3,277.43	100.00

工事名	(仮称)サービス付高齢者向住宅用地造成工事
図名	土地利用計画平面図
図面番号	5
平成26年10月08日	縮尺 S=1:400
設計者	[redacted]
申請者	株式会社 相互建物