



土地利用計画図

S=1/250

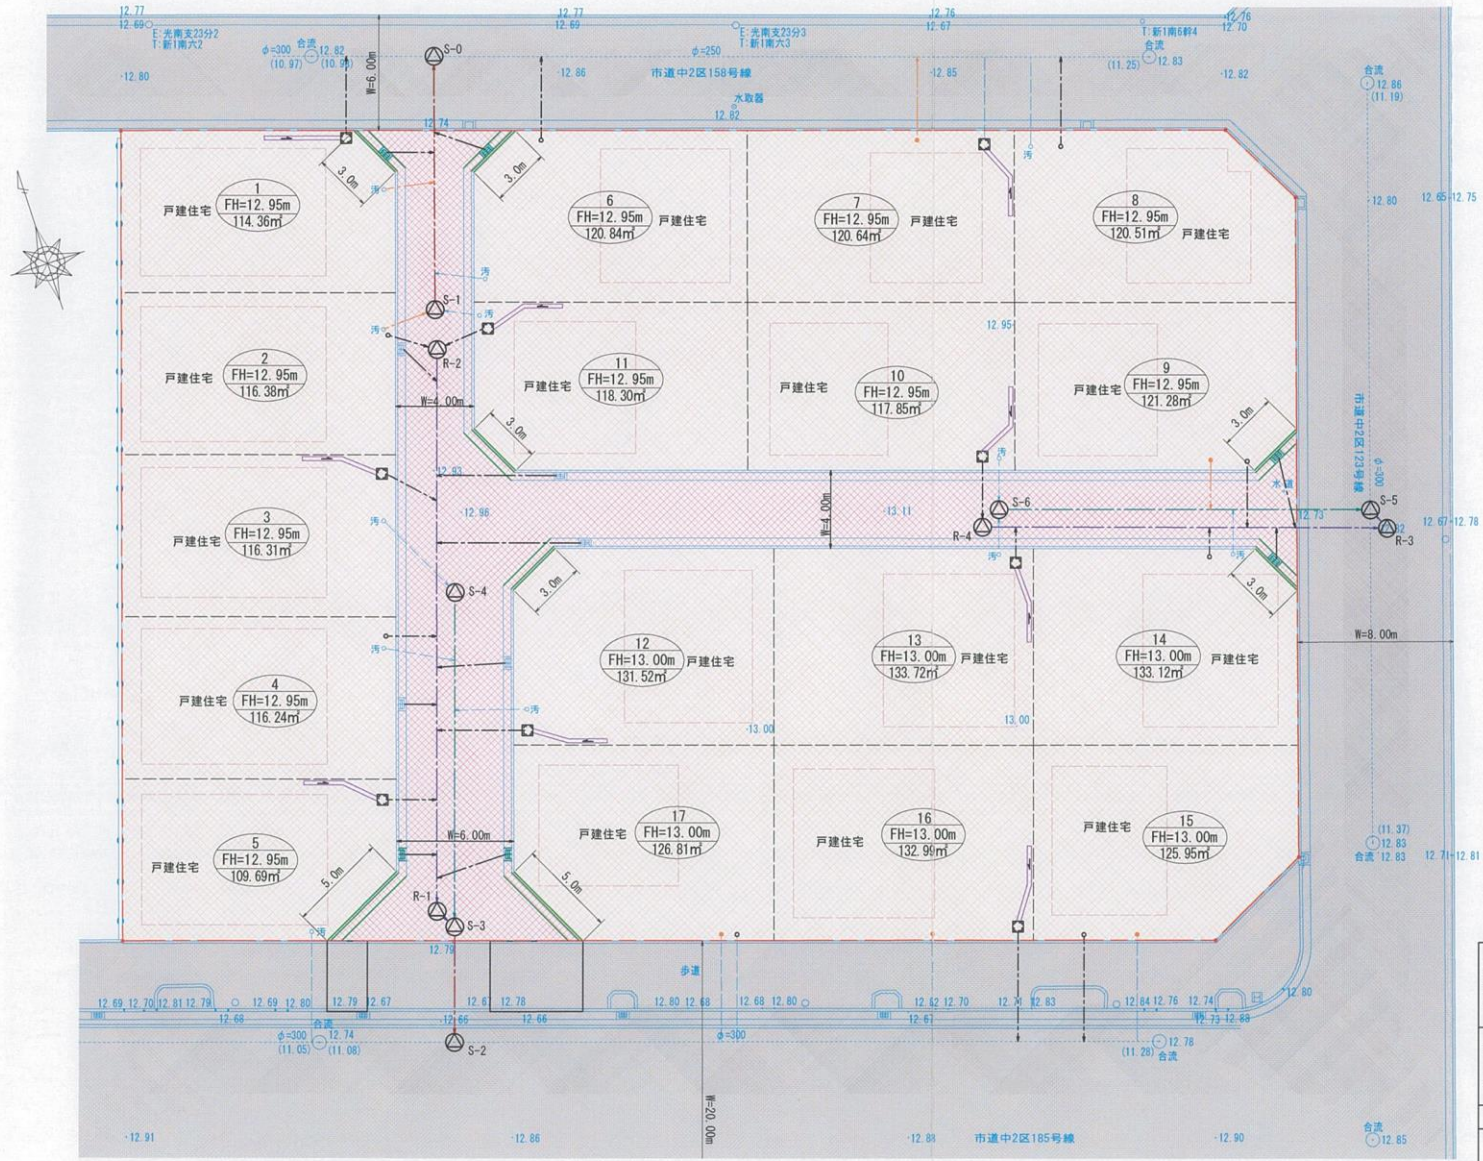

色別	名称	摘要
○	開発区域	
○	1号水路	角フリーム (150×150)
○	2号水路	雨水管渠 SRAφ250
○	3号水路	汚水管渠 SRAφ200
○	4号水路	合流管渠 SRAφ250
□	地先境界ブロック	歩道境界ブロック 100×110×100×800
□	L型側溝	エプロン幅400
□	1号集水樹	取付管SRAφ150
○	組立1号マンホール	R1-T4 φ400-φ400
○	宅内雨水樹	溜池(400) 取付管SRAφ150
○	小型宅内雨水樹	小型雨水樹 取付管SRAφ150
○	小型宅内汚水樹	小型汚水樹 取付管SRAφ150
□	予定建築物	戸建住宅
□	宅地	
□	道路	
□	市道	

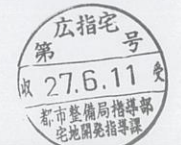

工事名	広島菱重興産株式会社 吉島新町一丁目造成工事	図番	5
図名	土地利用計画図	縮尺	1/250
作製年月日		作製者氏名	
平成 27 年 4 月		[Redacted]	
広島市安佐南区大町東一丁目10番14-7号 株式会社 プランニングオフィス TEL 082-831-2155			