


# 申請地位置図

S=1:2000

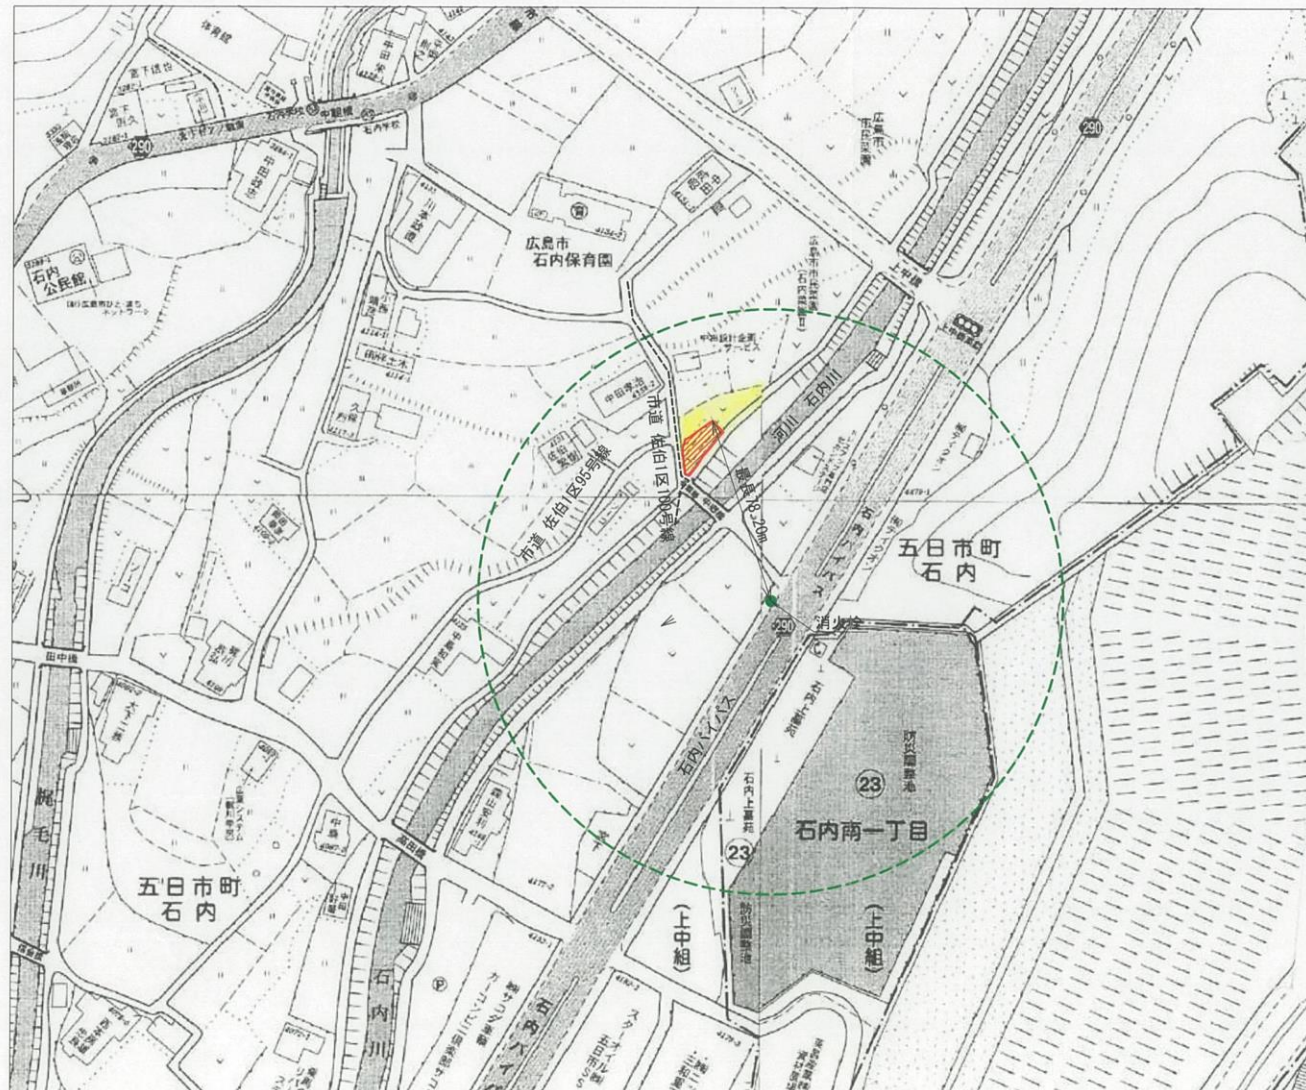

広指宅  
第 号  
収 27.3.25 発  
都市整備局指導部  
宅地開発指導課

凡例	
	申請地位置
	既設水道管
	既設雨水管
	消火栓
	消火栓保安距離半径120m区域

工事名 佐伯 英寛 様邸新築工事

図面名 申請地位置図

縮尺 1:2000 作成 年月 H26.6 図面 番号 1

有限会社 **みらい総合コンサルタント**  
開発課担当 XXXXXXXXXX

広島市西区上天満町10-24

TEL (082) 503-7755 FAX (082) 234-9750