


図面番号	1	縮尺	1:2500
工事名	(仮称) 安佐南区長楽寺二丁目 宅地造成工事		
図面の 名称	申請位置図		
設計者 氏名	[Redacted]		

S=1:2500

凡例

- 開発区域界
- 消火栓
- 雨水放流先

# 申請位置図

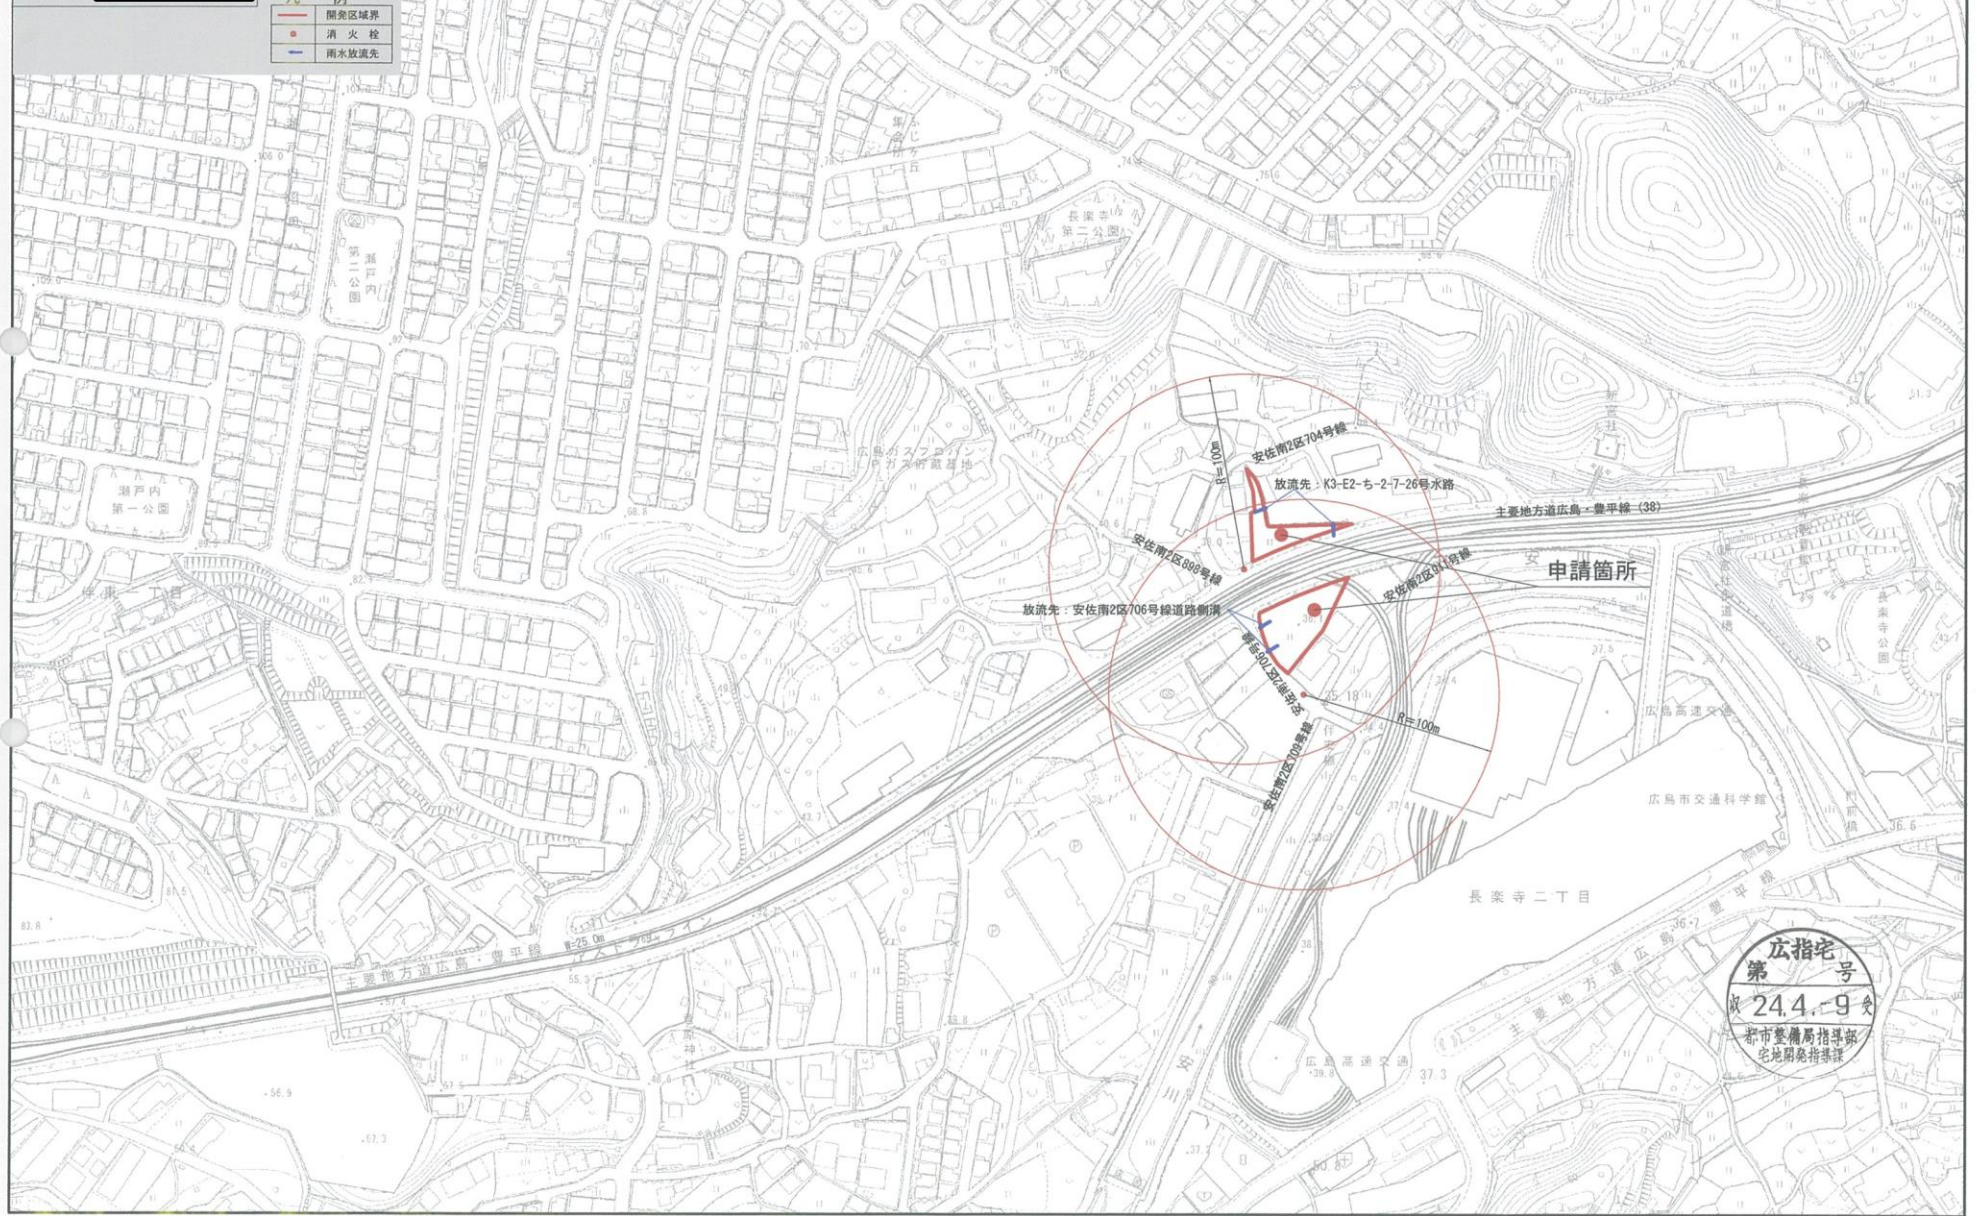

広指宅  
第 号  
成 24.4.19 発  
都市整備局指導部  
宅地開発指導課