


# 土地利用計画図

S=1:250

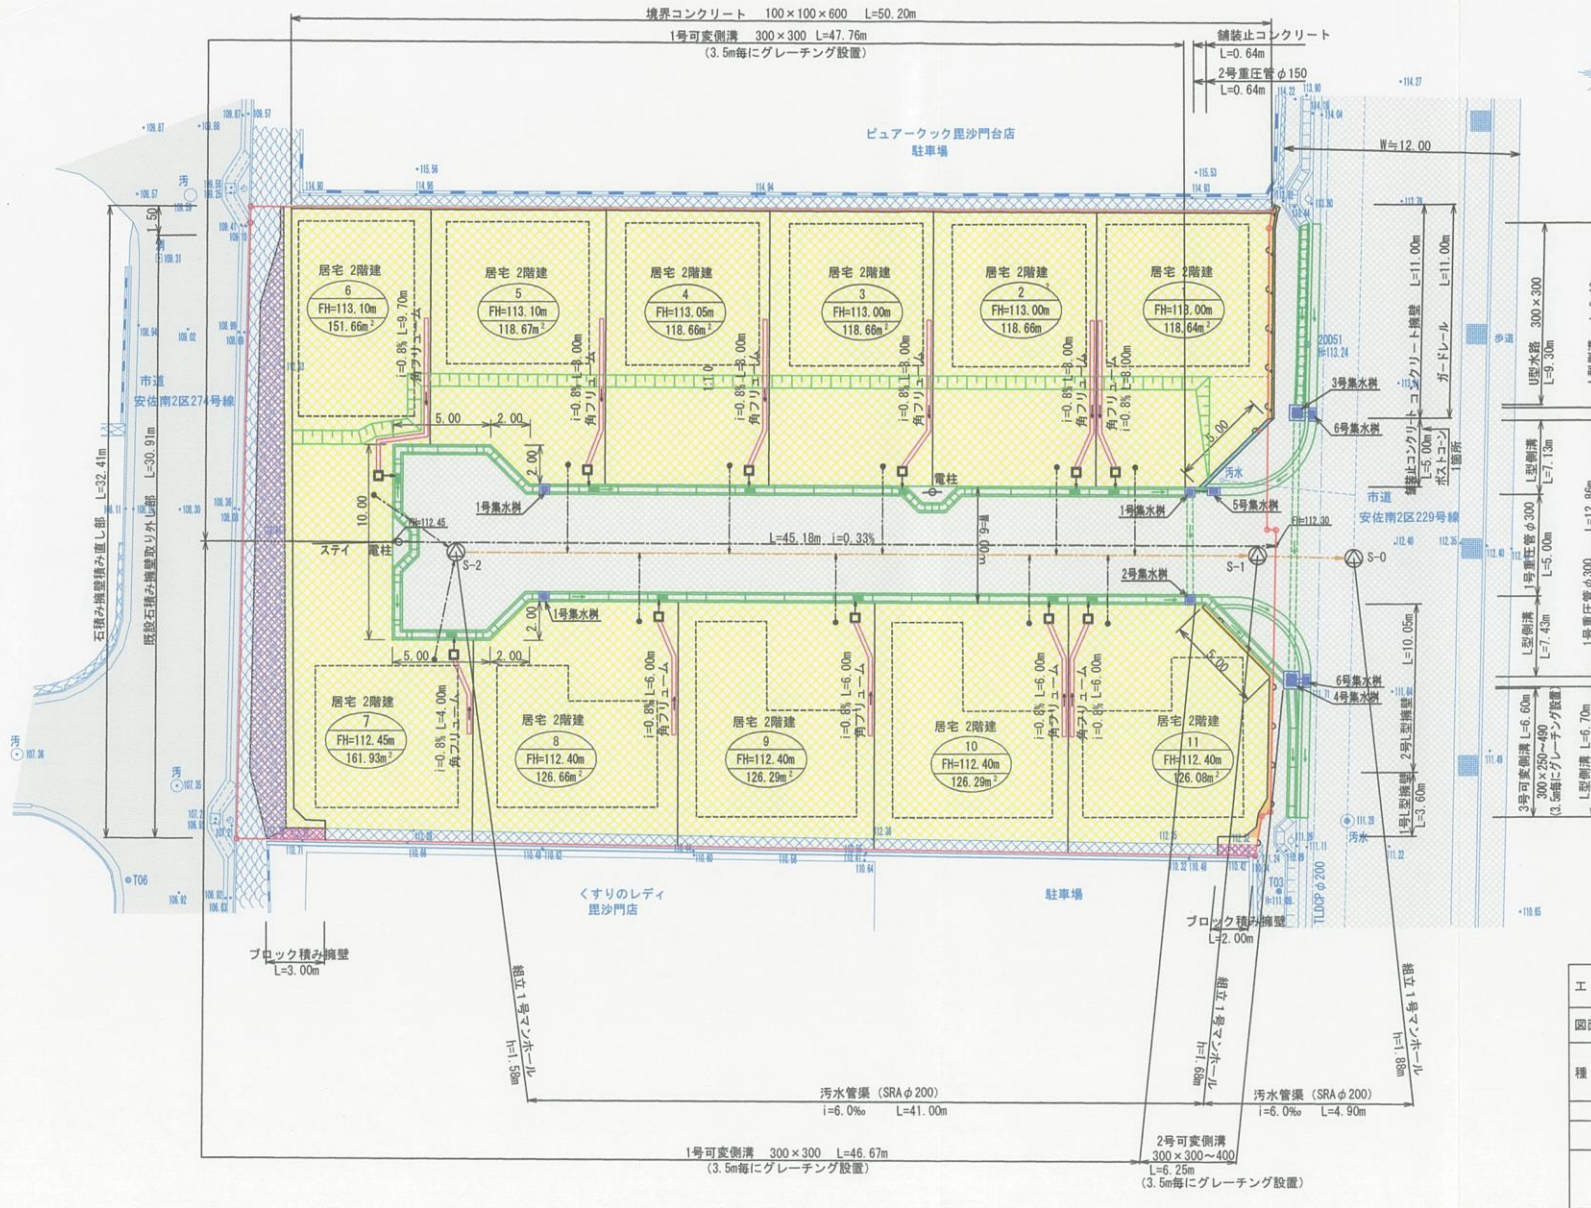

広指宅  
第 号  
次 24.5.21 受  
市 市整備局指導部  
宅地開発指導課

凡 例		
色 別	名 称	摘 要
	開発区域	
	可変側溝	1号~3号 B=300
	L型側溝	
	U型水路	B=300
	角フリーユーム	B=150
	重圧管	1号φ300 2号φ150
	汚水管渠	SRAφ200
	集水樹	1号~6号
	組立1号マンホール	S-0, S-1, S-2
	宅内雨水樹	溜罫 (350) 敷内管径φ150
	宅内汚水樹	小径汚水樹 敷内管径φ150
	切土土羽	植生マット
	予定建築物	居宅2階建
	コンクリート擁壁	
	L型擁壁	
	舗装止コンクリート	
	境界コンクリート	
	既設ブロック積	
	既設石積擁壁	
	ブロック積擁壁	
	積み直し石積	
	ポストコン	
	宅 地	
	計画道路	
	市 道	

工事名	(仮称) サンロージュ 毘沙門台二丁目造成工事	
図面番号	5 /	縮尺 1/250
種 別	土地利用計画図	
作成年月日	平成 24 年 2 月	
広島市安佐南区川内三丁目24番36号 児島事務所 TEL 082-831-5256		