


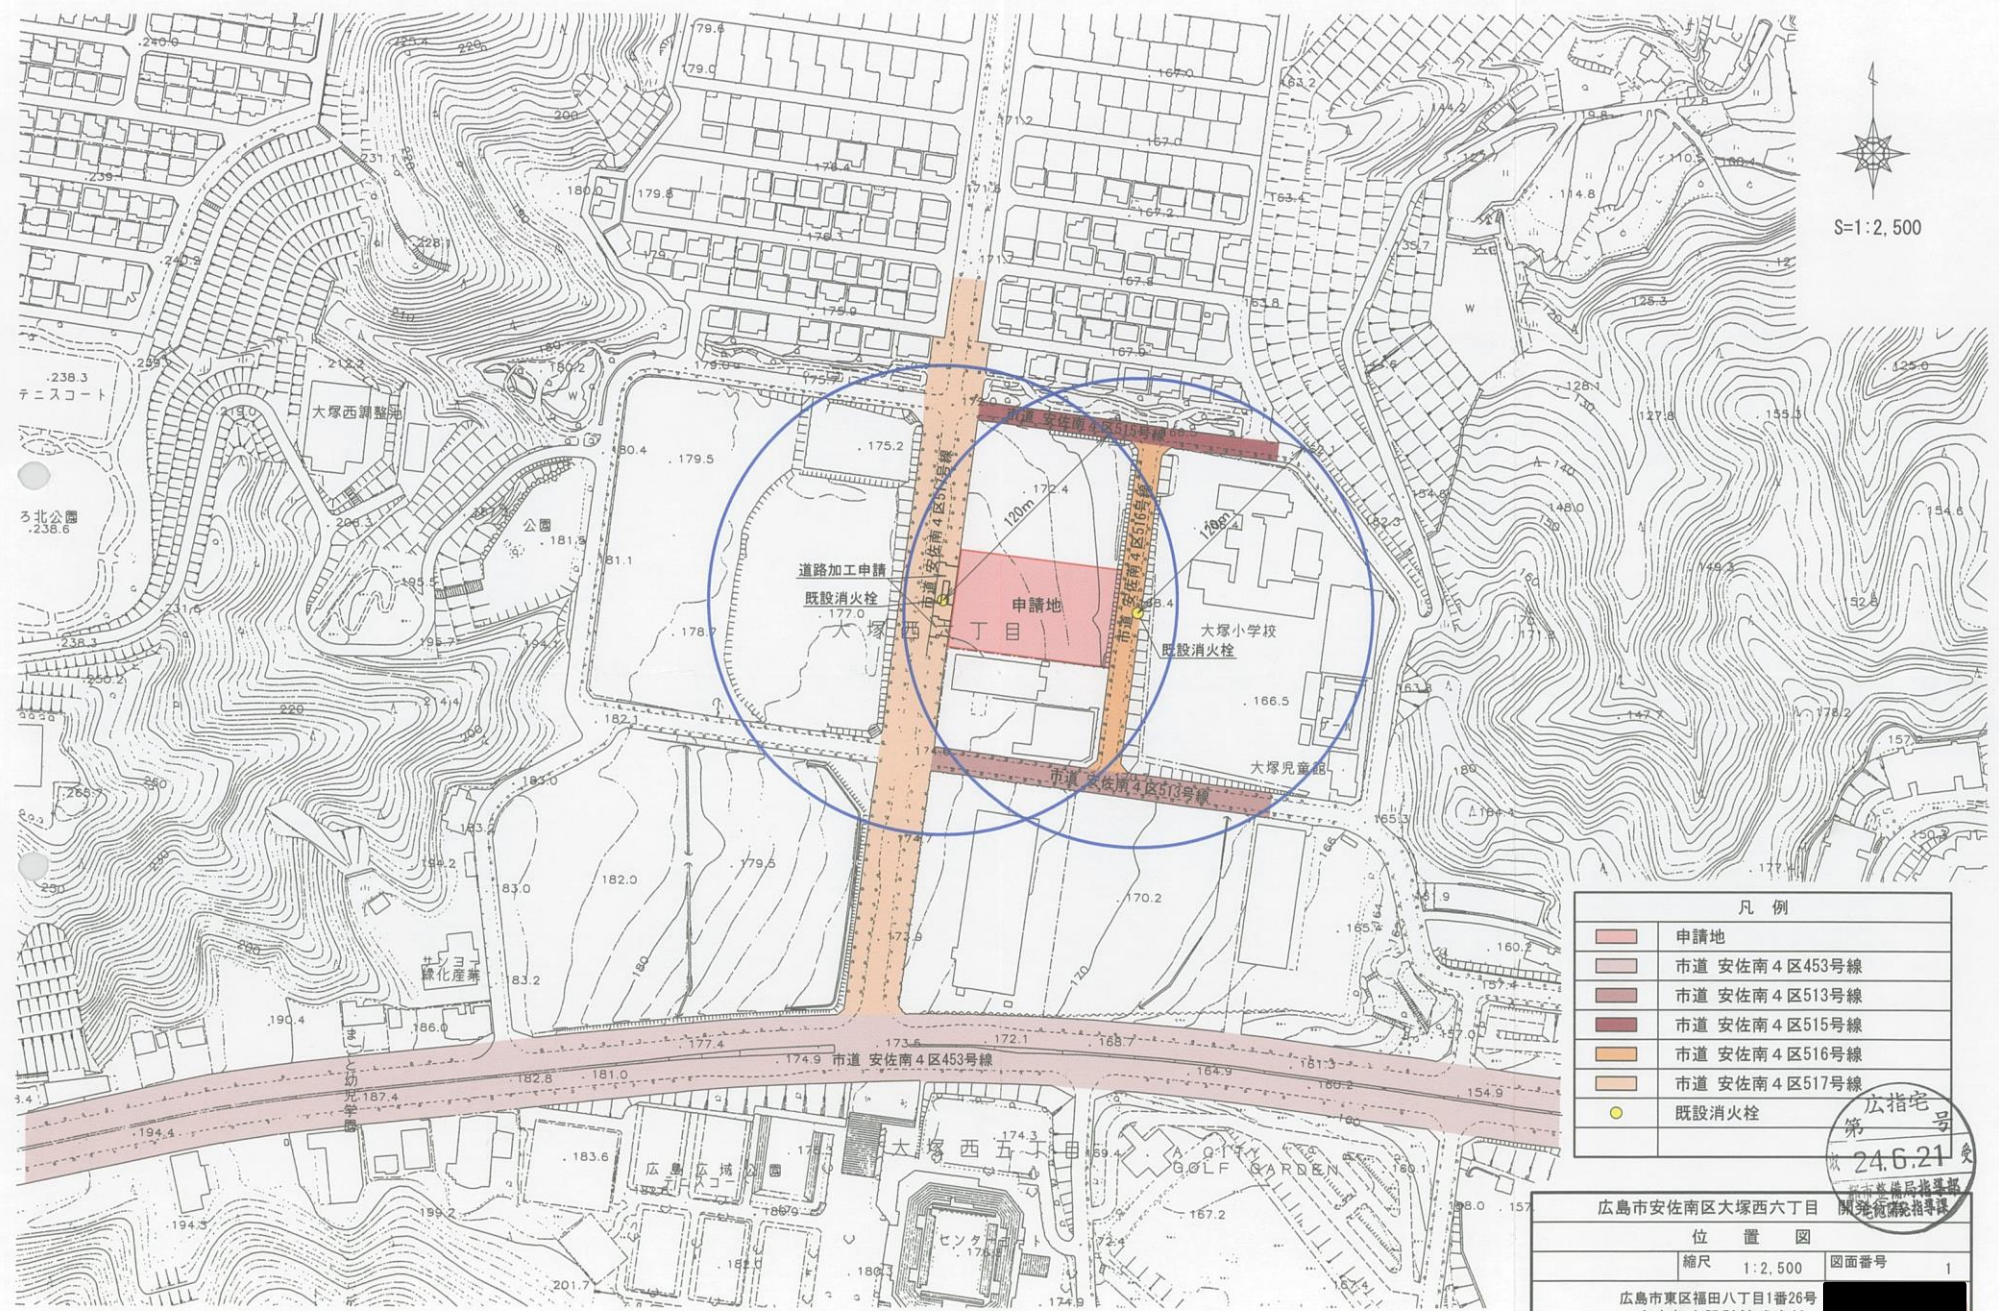

S=1:2,500



凡例	
	申請地
	市道 安佐南4区453号線
	市道 安佐南4区513号線
	市道 安佐南4区515号線
	市道 安佐南4区516号線
	市道 安佐南4区517号線
	既設消火栓

広指宅  
第  
24.6.21  
関係行政指導課

広島市安佐南区大塚西六丁目	
位置図	
縮尺	1:2,500
図面番号	1
広島市東区福田八丁目1番26号 大東都市設計株式会社	