


位置図

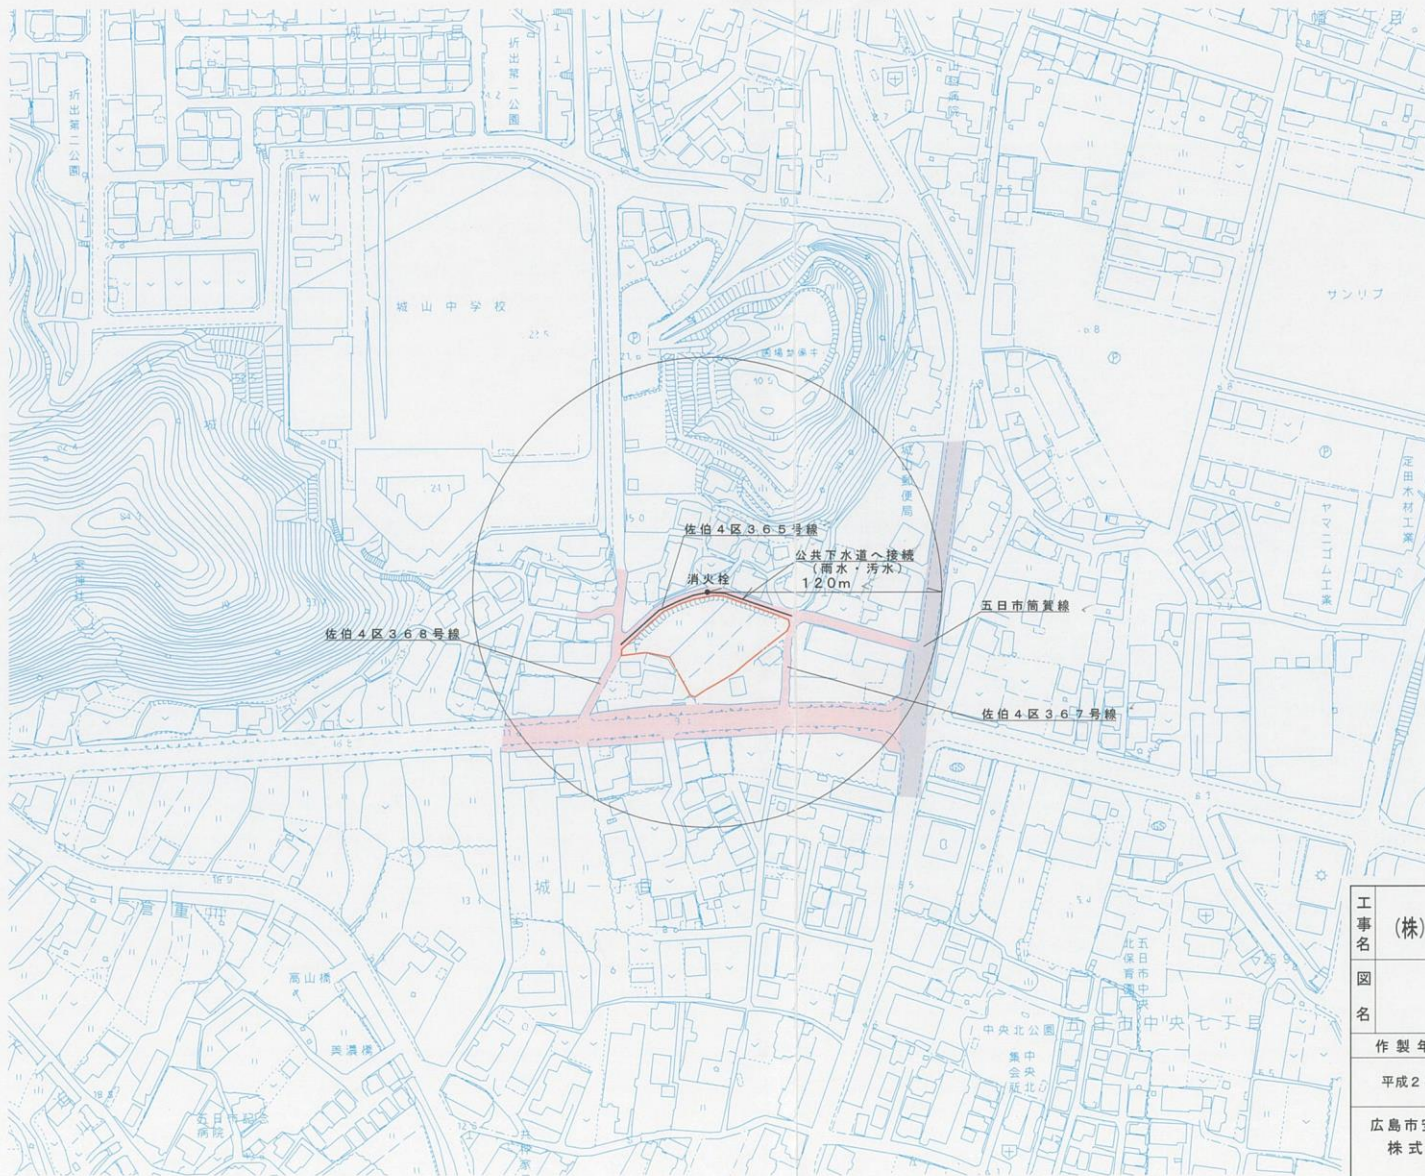

S = 1/2500



広指宅
第
成 248.3
都市整備局指図書
宅地開発指図書

凡例	
色別	名称
	開発区域
	県道
	市道
	消火栓

工事名	(株) トータテ城山一丁目造成工事	図番	1
図名	位置図	縮尺	1/2500
作製年月日	平成24年3月	作製者氏名	
広島市安佐南区大町東一丁目10番14-7号 株式会社 プランニングオフィス TEL 082-831-2155			