


土地利用計画図

広指宅
 第 248.3 号
 都市整備局指導部
 宅地開発指導課

凡例	色別	名称	概要
		開発区域	
		1号擁壁	L型擁壁
		2号擁壁	重力式擁壁
		盛土工	養生マット
		1号水路	組立マンホール (150x150)
		2号水路	エロン幅400
		3号水路	雨水管線 SRA#250
		4号水路	雨水管線 SRA#200
		5号水路	雨水管線 VU#250
		1号集水鉢	樹脂SRB#150
		2号集水鉢	雨水管VU#250
		3号集水鉢	雨水管VU#250
		組立1号マンホール	R-1&R-2 S-1&S-2
		組立0号マンホール	S-B-S-E
		宅内雨水鉢	樹脂 (400) 樹脂SRB#150
		宅内汚水鉢	小径汚水鉢 樹脂SRB#150
		予定建築物	戸建住宅
		宅地	
		道路	
		道路後退部分	
		未利用地	
		市道	
		消火栓	

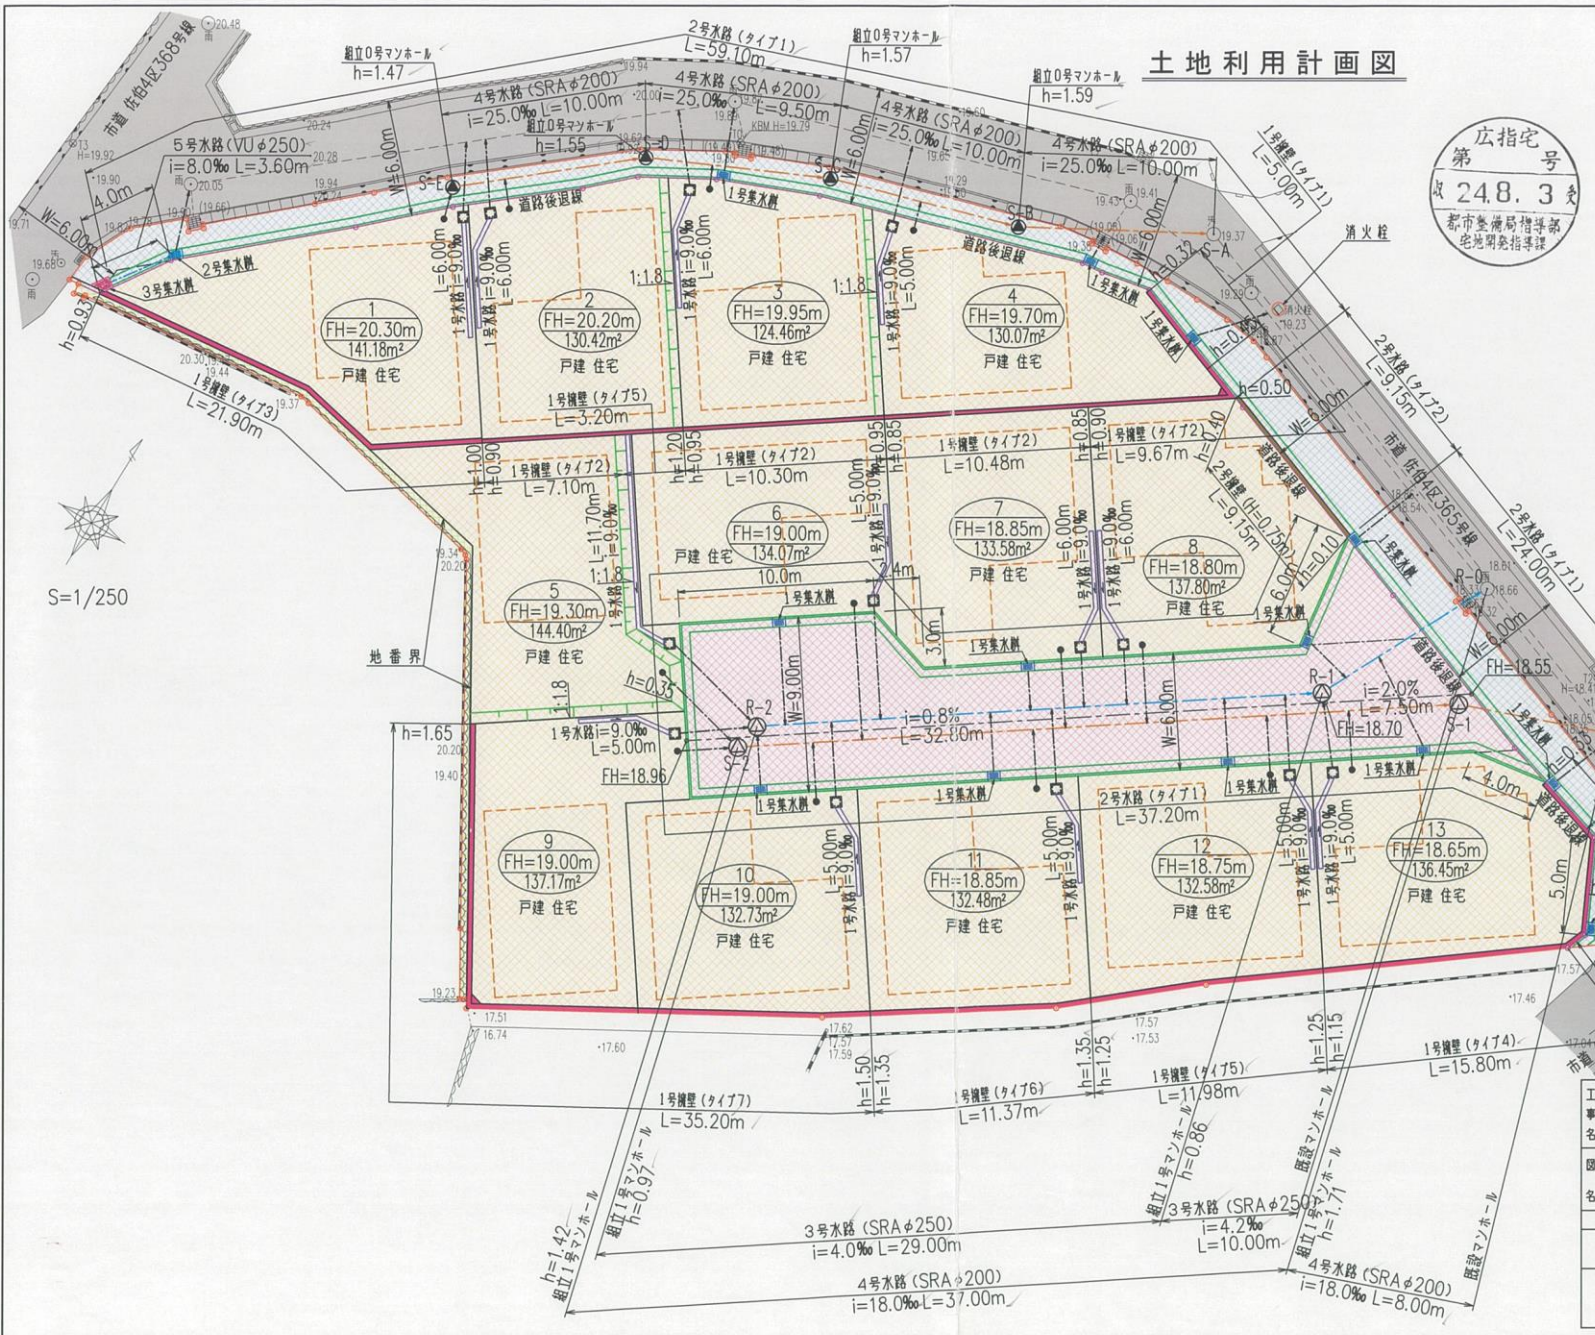

S=1/250

工事名	(株)一夕行城山一丁目造成工事		図番	5
図名	土地利用計画図		縮尺	1/250
作製年月日	平成 24 年 4 月	製図者氏名	[Redacted]	
広島市安佐南区大町東一丁目10番14-7号 株式会社 プランニングオフィス TEL 082-831-2155				