


凡例	
	申請地
	市道 安佐北3区11号線
	市道 安佐北3区24号線
	新設消火栓
	既設消火栓
	既設雨水水路
	既設污水管

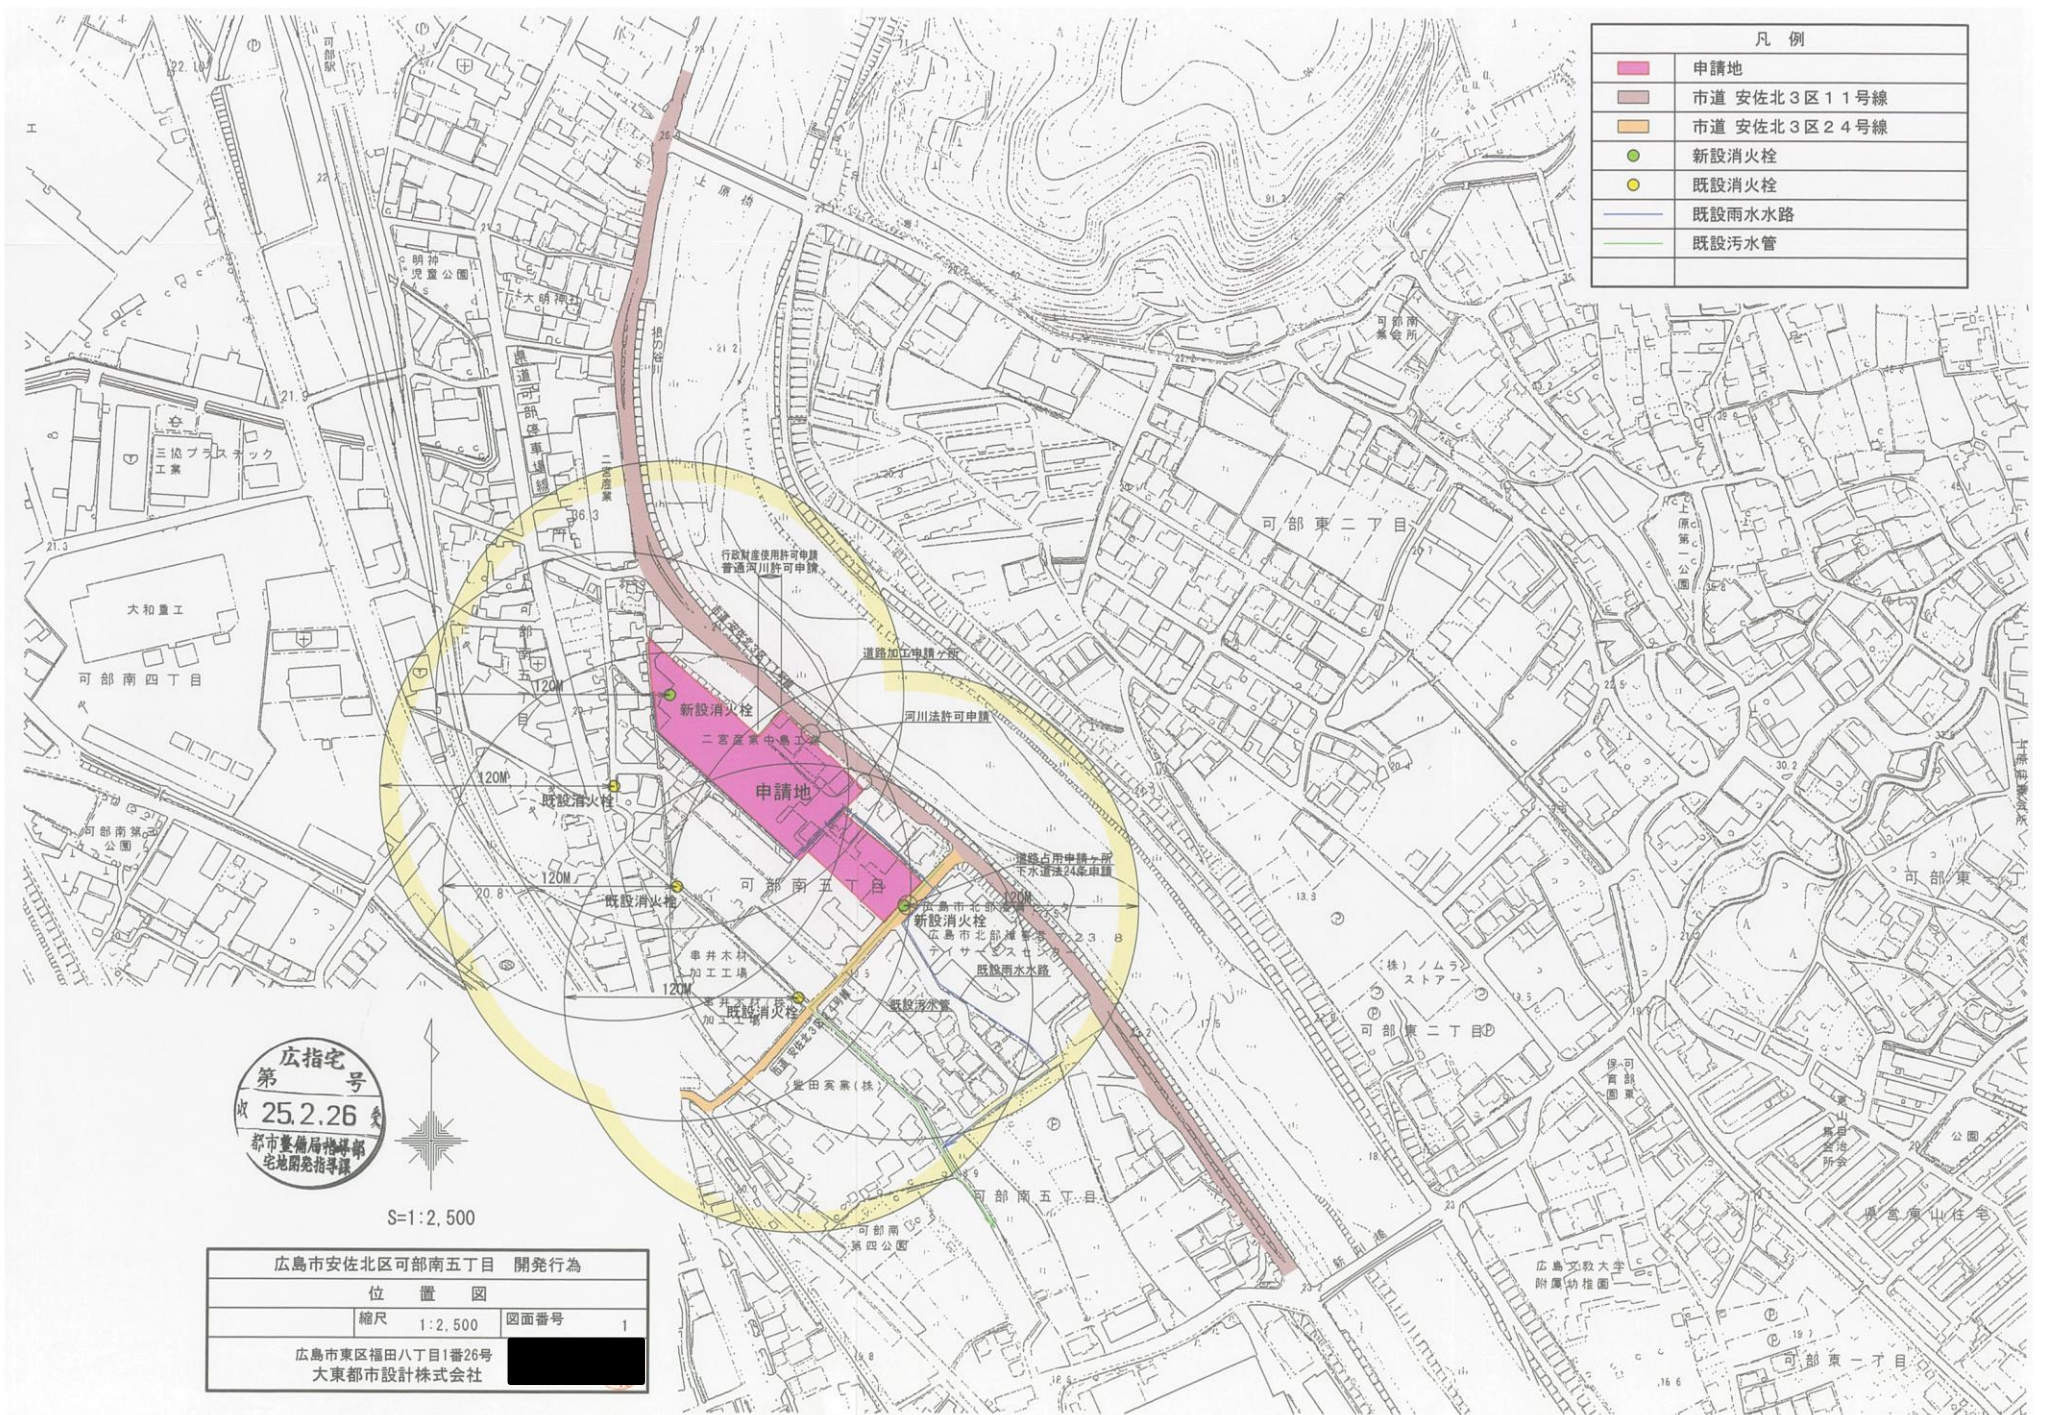

広指宅
 第 25.2.26 号
 収
 都市整備局都市部
 宅地開発指導課

S=1:2,500

広島市安佐北区可部南五丁目 開発行為		
位置図		
縮尺	1:2,500	図面番号
広島市東区福田八丁目1番26号		
大東都市設計株式会社		