



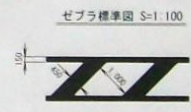

S=1/400

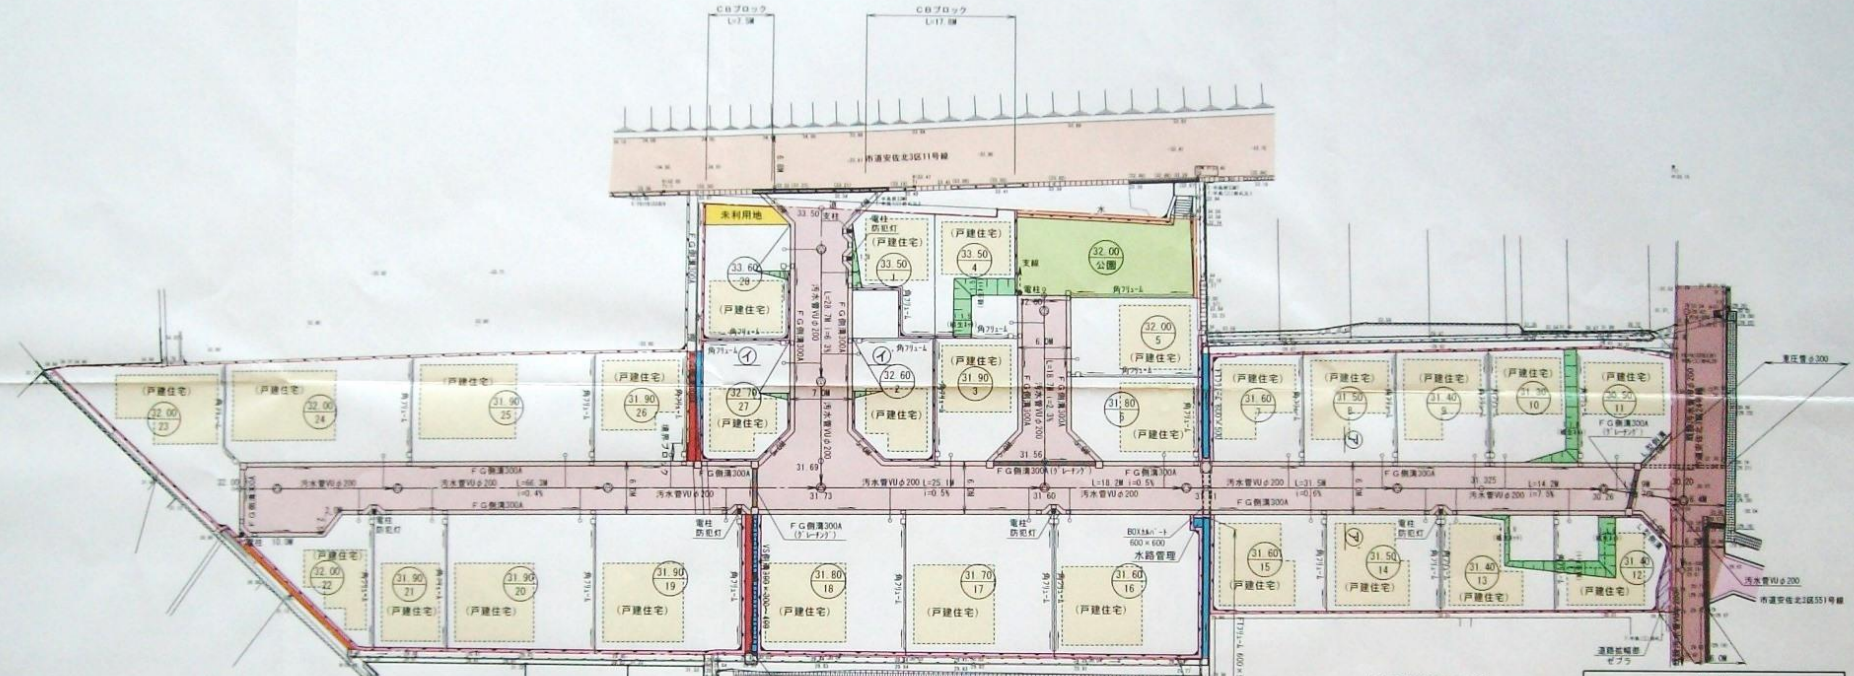

広指宅  
第 25.2.26  
若手県道局神城部  
宅地開発課

凡例	
	施行境界
	コンクリート擁壁 (L型)
	コンクリート擁壁 (重力式)
	コーナー補強
	予定建築物 (戸建住宅)
	道路
	道路拡幅部
	公園
	未利用地
	法面 (植生ネット)
	堤道
	水路
	水路管理道
	市道 安佐北区11号線
	市道 安佐北区24号線
	市道 安佐北区551号線

広島市安佐北区可部南五丁目 開発行為  
土地利用計画図  
縮尺 1:400 図面番号 5  
広島市東区福田八丁目26番2号  
大東都市設計株式会社