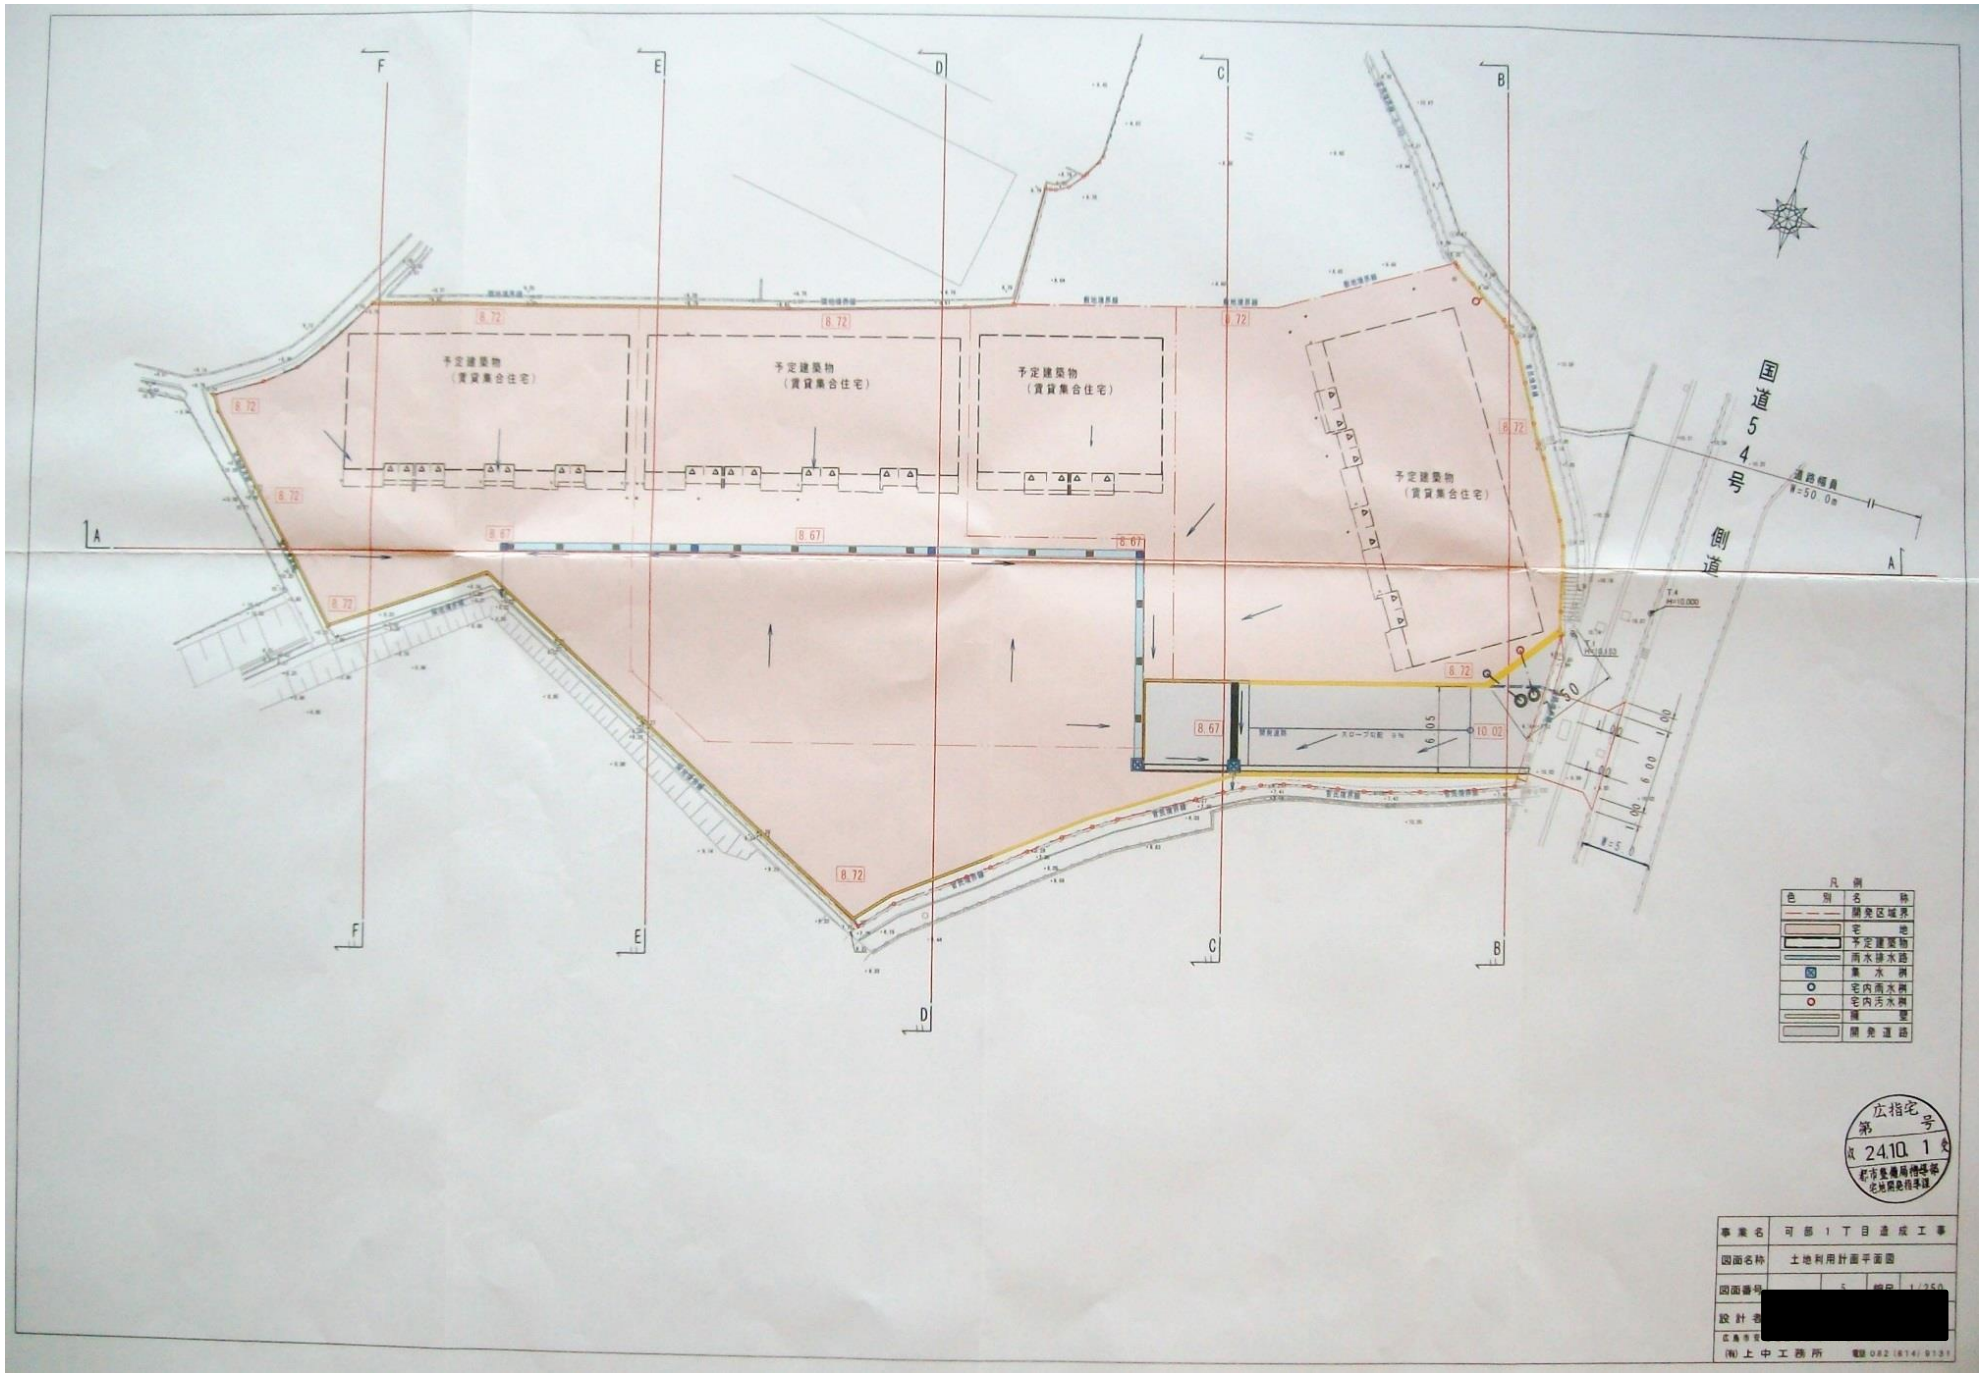
予定建築物
（賃貸集合住宅）
予定建築物
（賃貸集合住宅）
予定建築物
（賃貸集合住宅）
予定建築物
（賃貸集合住宅）
国道54号側道
道路幅員
W=50.0m
開発道路
スロープ勾配 9%
凡例
色別 名称
開発区域界
宅地
予定建築物
雨水排水路
集水桝
宅内雨水桝
宅内汚水桝
擁壁
開発道路
広指宅号
第 2410.1 号
都市整備局指導部
宅地開発担当課
事業名 可部1丁目造成工事
図面名称 土地利用計画平面図
縮尺 1/250
[redacted]
(株)上中工務所 電話 082(814)9131