


S=1/300

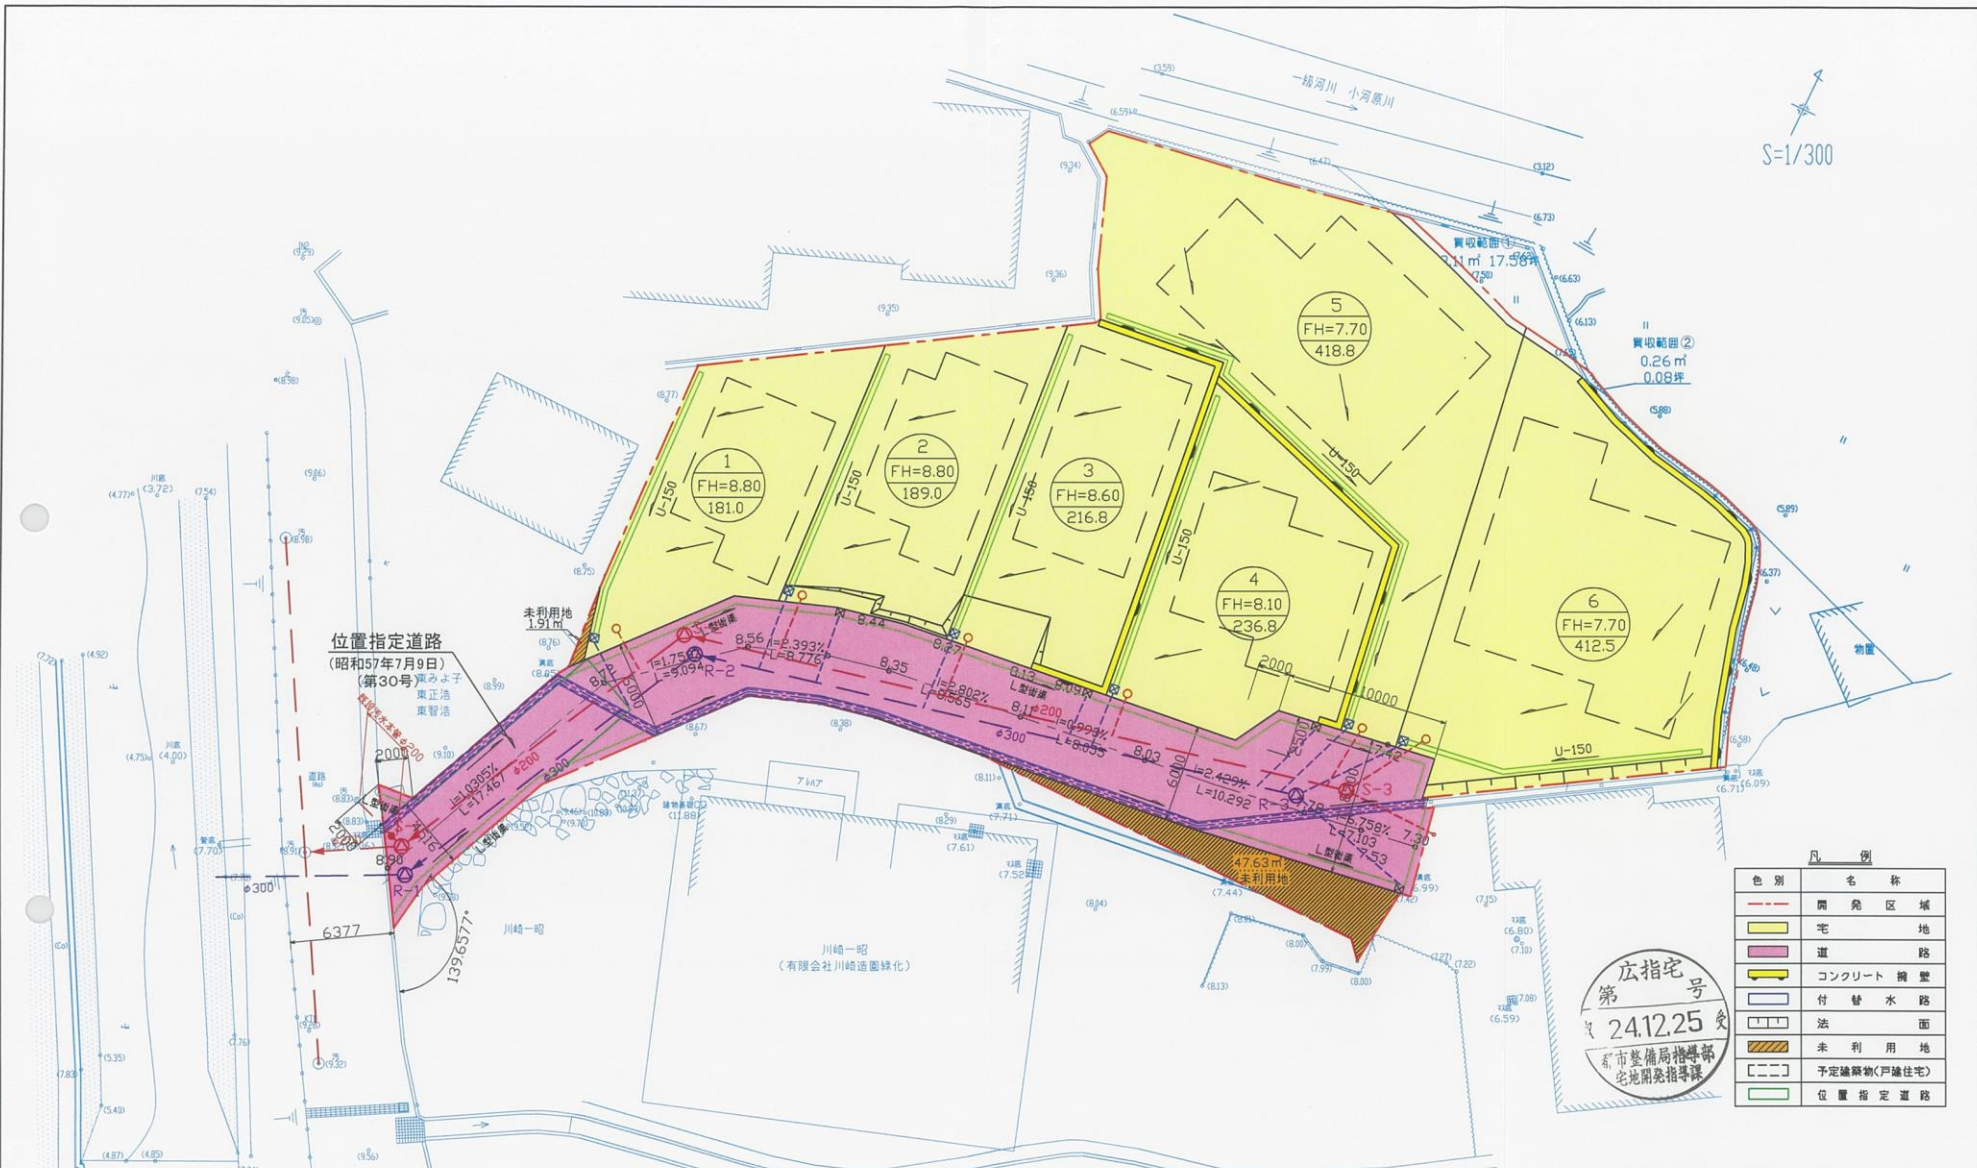

位置指定道路  
(昭和57年7月9日)  
(第30号)

色別	名称
(Red dashed line)	開発区域
(Yellow)	宅地
(Pink)	道
(Yellow with black border)	コンクリート擁壁
(Blue dashed line)	付替水路
(White)	法面
(Brown hatched)	未利用地
(Black dashed line)	予定建築物(戸建住宅)
(Green dashed line)	位置指定道路

広指宅号  
第 2412.25 号  
市整備局指導部  
宅地開発指導課

事業名	(仮称)東区福田五丁目宅地造成工事
図面名称	土地利用計画平面図
図面番号	5 / 1 / 1200
設計者	[Redacted]
申請者	株式会社 ヒスマ