


# 開発区域位置図

S=1:2,500

	申請箇所
	道路（県道）
	道路（市道）
	河川

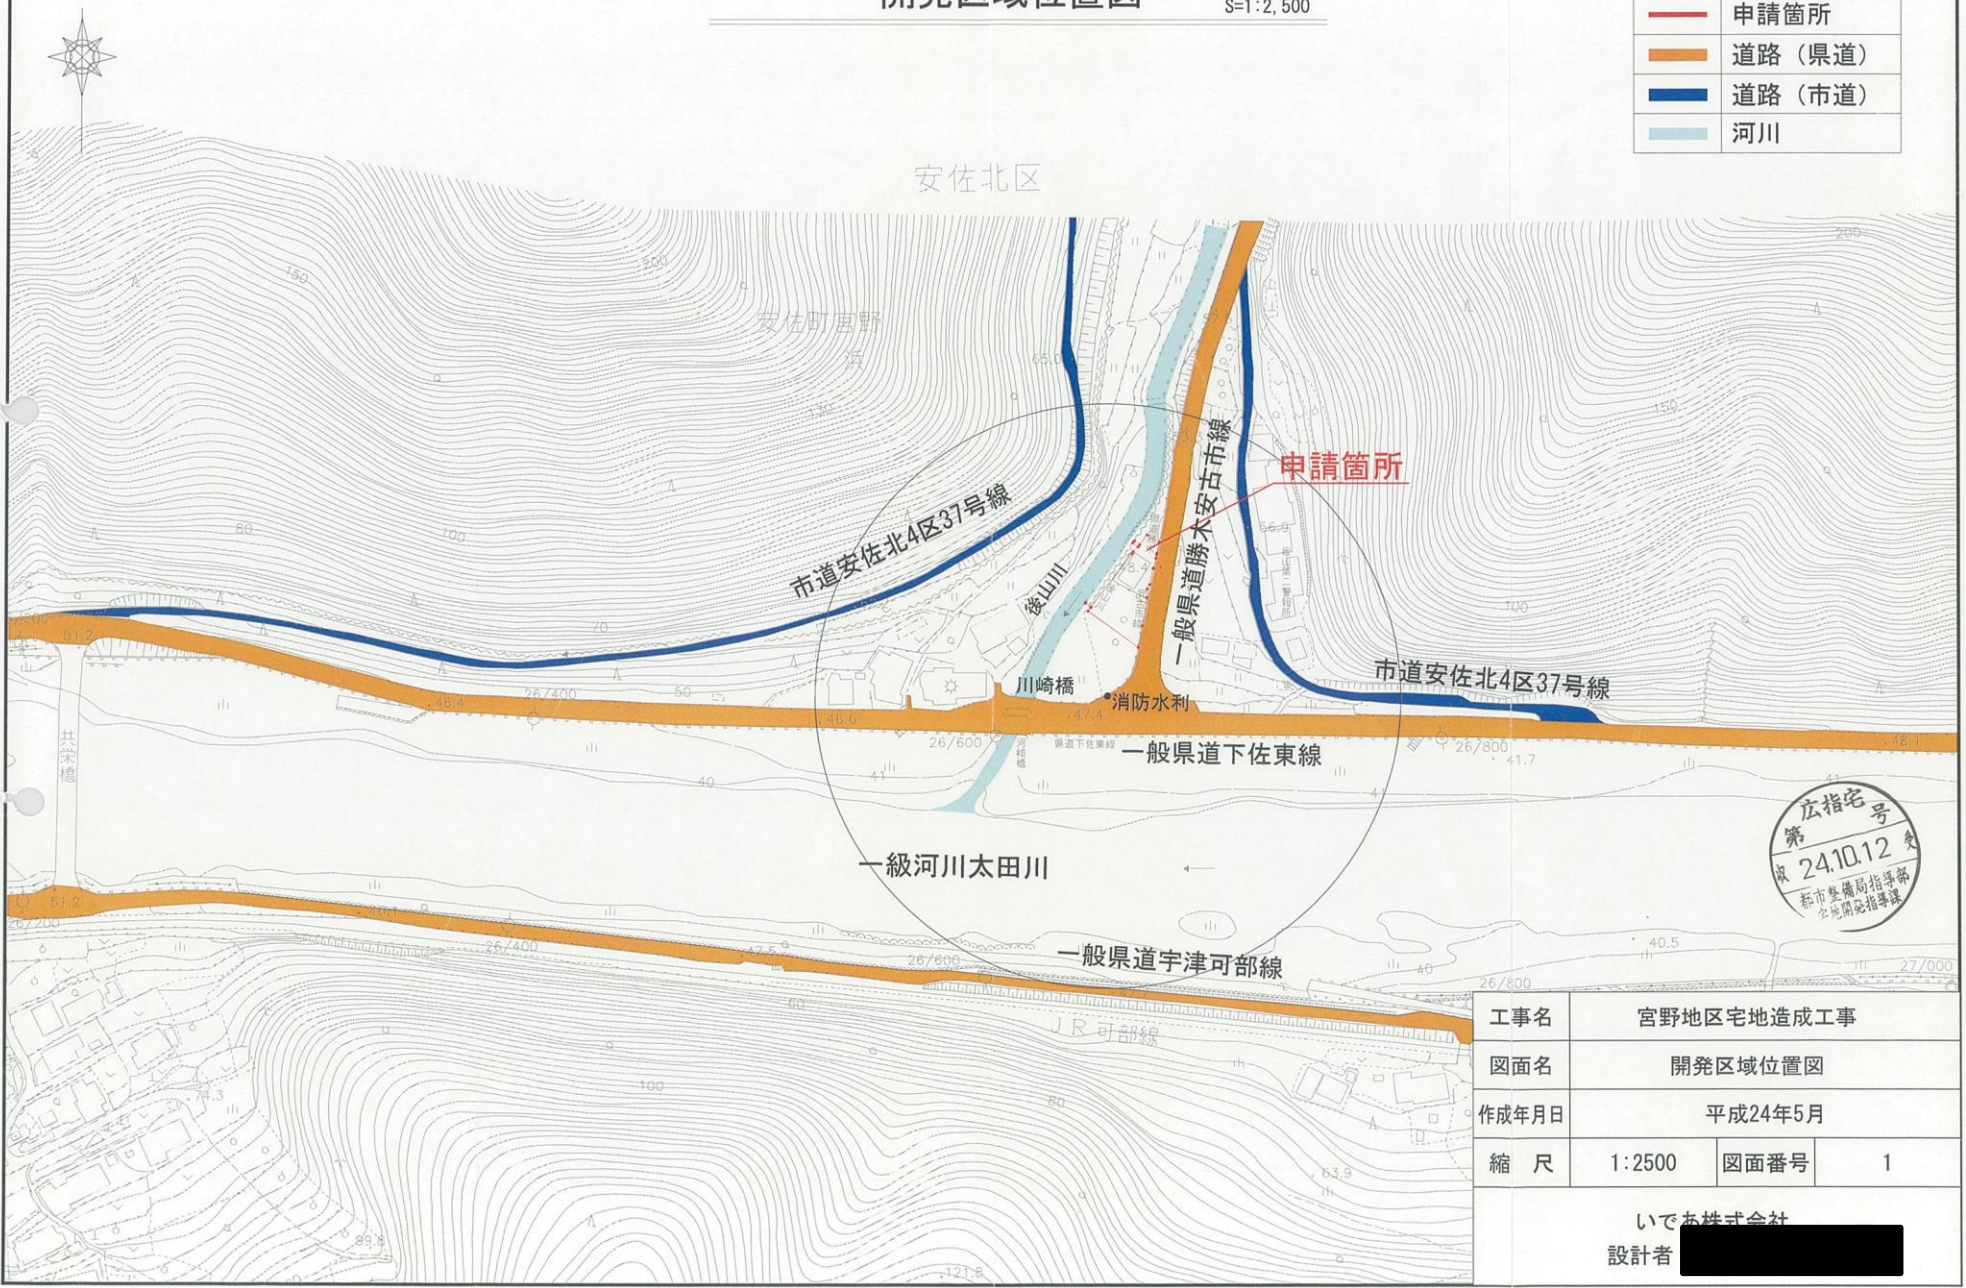

工事名	宮野地区宅地造成工事		
図面名	開発区域位置図		
作成年月日	平成24年5月		
縮尺	1:2500	図面番号	1
設計者	いであ株式会社		