


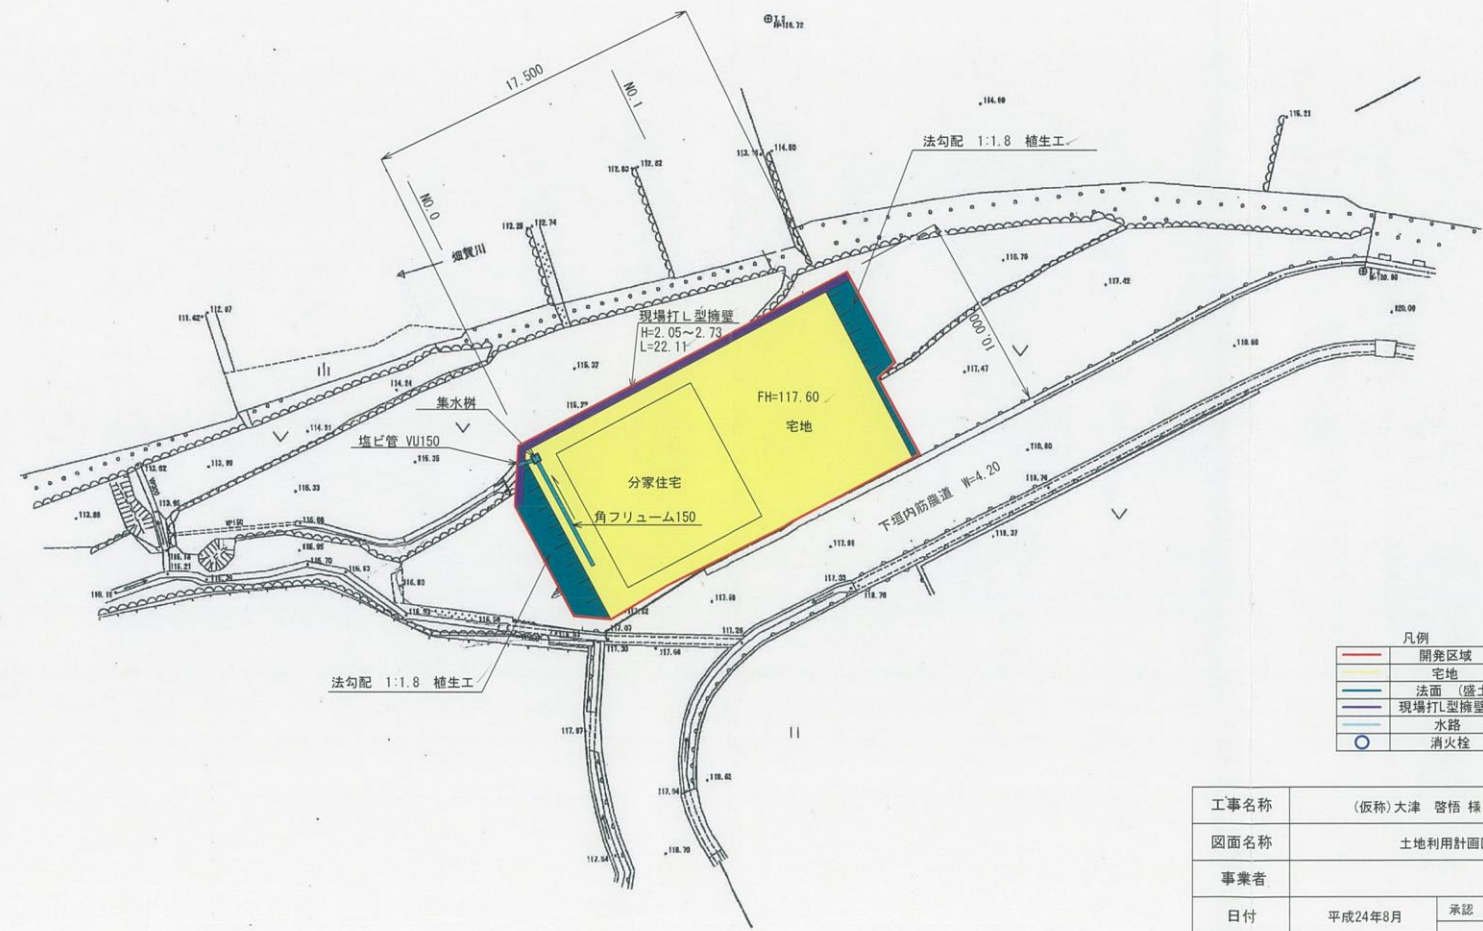

S=1:250

消火栓



凡例

<span style="border: 1px solid red; display: inline-block; width: 10px; height: 10px;"></span>	開発区域
<span style="background-color: yellow; border: 1px solid black; display: inline-block; width: 10px; height: 10px;"></span>	宅地
<span style="border: 1px solid blue; display: inline-block; width: 10px; height: 10px;"></span>	法面 (盛土)
<span style="border: 1px solid red; display: inline-block; width: 10px; height: 10px;"></span>	現場打L型擁壁
<span style="border-bottom: 1px solid blue; display: inline-block; width: 10px;"></span>	水路
<span style="border: 1px solid blue; border-radius: 50%; display: inline-block; width: 10px; height: 10px;"></span>	消火栓

広指宅  
第 24.10.31 号  
収  
都市整備局指導部  
宅地開発指導課

工事名称	(仮称) 大津 啓悟 様 宅地造成工事			
図面名称	土地利用計画図			
事業者				
日付	平成24年8月	承認	主査	設計 製図
縮尺	1:250			
図面番号	5	有限会社 影廣組		