
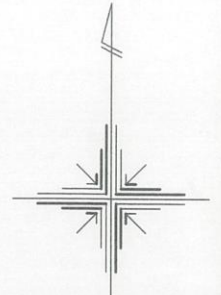


開発区域位置図

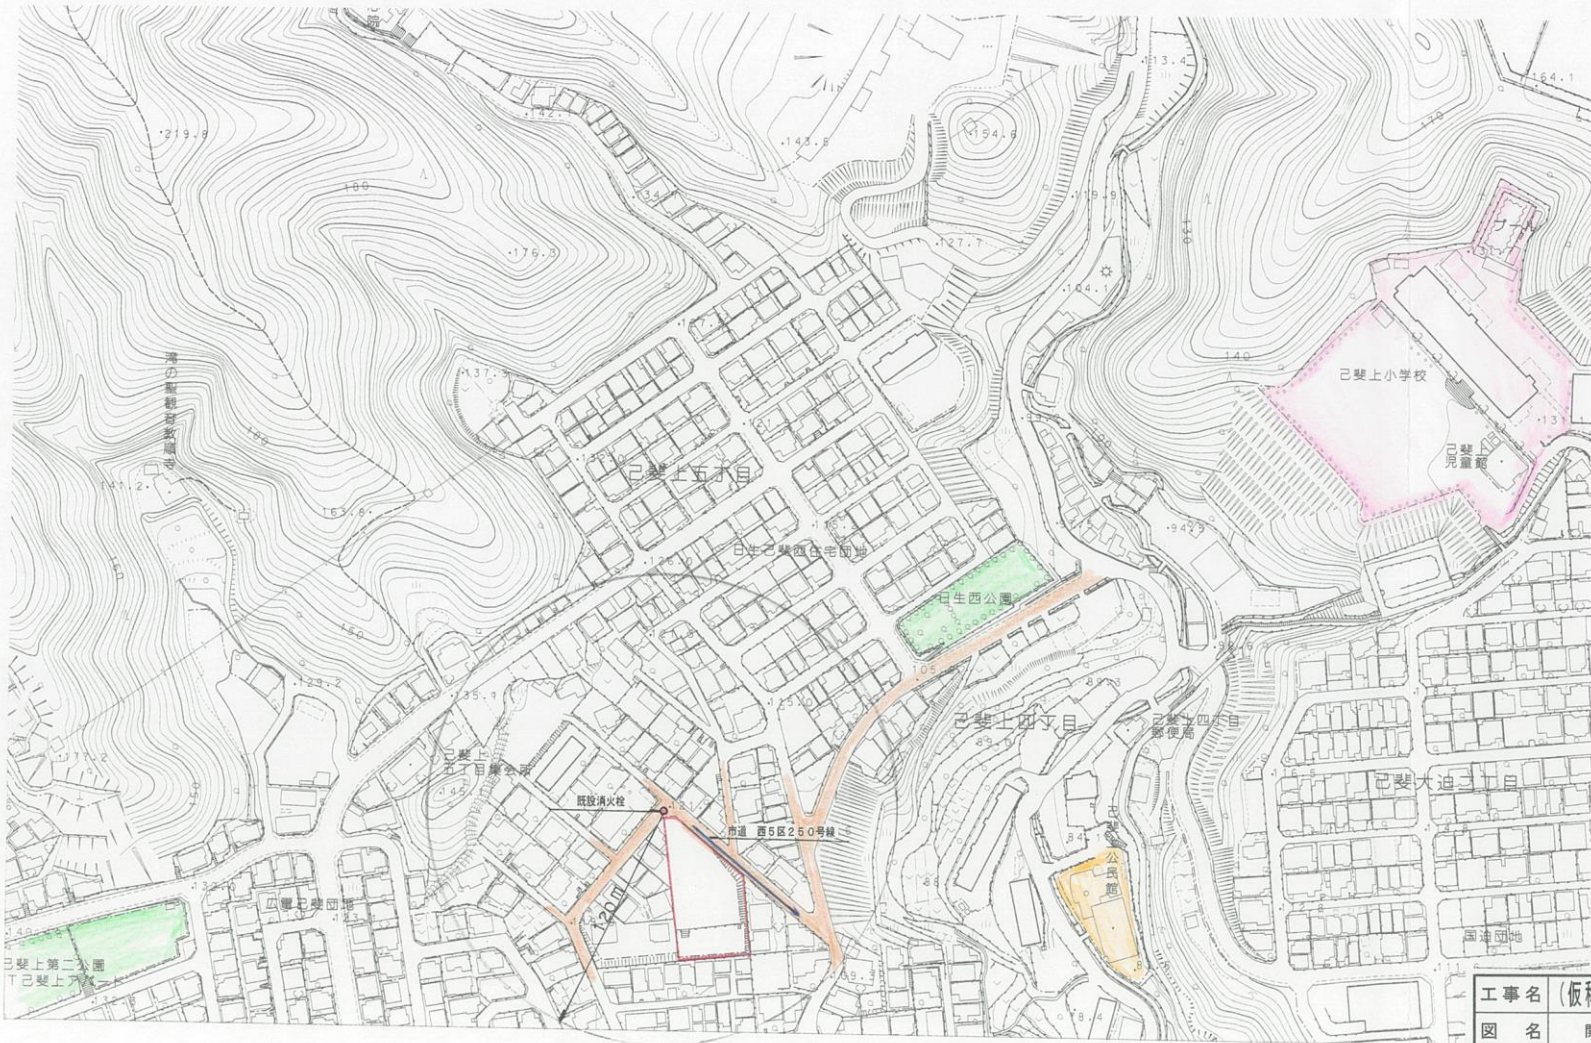

S = 1 : 2 5 0 0

広指宅
第 号
収 25.2.26 号
都市整備局指導部
宅地開発指導課

凡 例

記号	名称
	開発区域
	市道
	小学校
	公園
	公民館
●	既設消火栓
→	放流先

工事名	(仮称) 已斐上五丁目住宅地造成工事		
図名	開発区域位置図		
設計	25年1月11日	図番	1
設計者	[REDACTED]		
照査		縮尺	1 : 2500
東亜調査設計株式会社			