


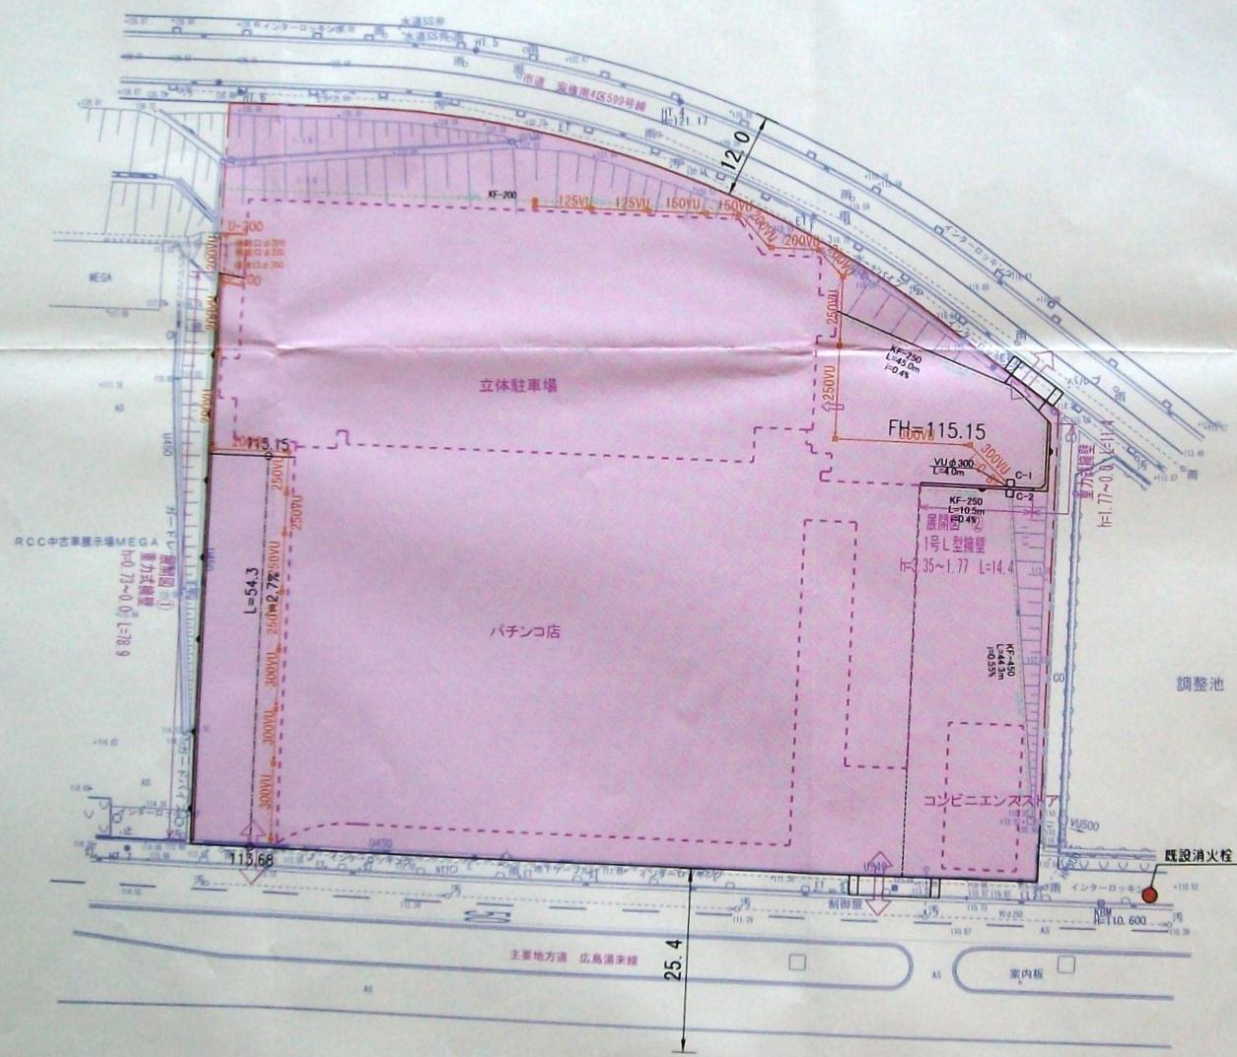

S=1:500



広指
第 号
25.3.19
都庁
建設局
都市
計画部
建築
課

凡例

開発区域界	---
宅地	■
予定建物	---
既設消火栓	●

図面番号	5	縮尺	S=1/500
工事名	大塚西開発事業		
種別	土地利用計画図	番	1/1
		号	
工事箇所	安佐南区大塚西四丁目 地内		
(株) 日野原富士コンサルタント 設計者			