


位置図

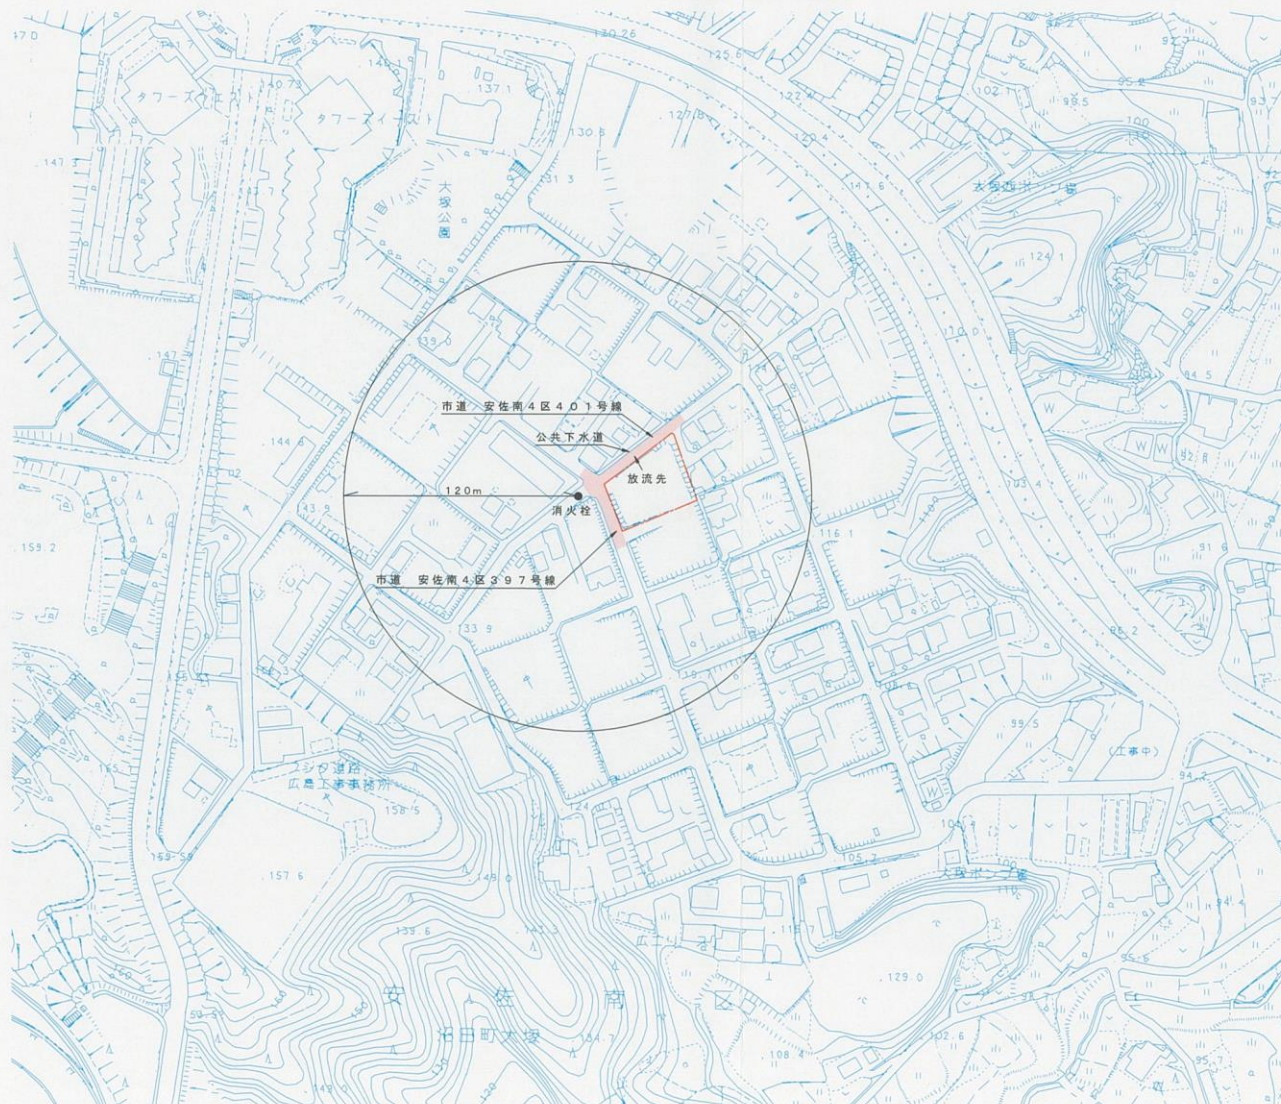

S=1/2500



広指宅
第 号
収 25.3.26
都市整備局
広島市

凡例	
色別	名称
	開発区域
	市道
●	消火栓

工事名	テ・イアコート大塚西造成工事	図番	1
	図名	位置図	縮尺
作製年月日		作製者氏名	
平成24年11月	[Redacted Name]		
広島市安佐南区大町東一丁目10番14-7号 株式会社 プランニングオフィス TEL 082-831-2155			