


S=1:200



凡例

種別	記号
開発区域界	○-----○
用途 面積 計画高	戸建住宅 242.68㎡ FH=101.25
宅地	■ (Yellow)
予定建築物	□ (Dashed)
排水施設	■ (Blue)
ブロック積擁壁	■ (Cross-hatched)
小口止工	■ (Red)
境界壁	■ (Orange)

工事名 (仮称) 口田南町分家住宅造成工事	
図名 土地利用計画図	図面番号 5
平成25年03月15日	縮尺 S=1:200
設計者 有限会社マックコンサル	
申請者 山田 誠志	

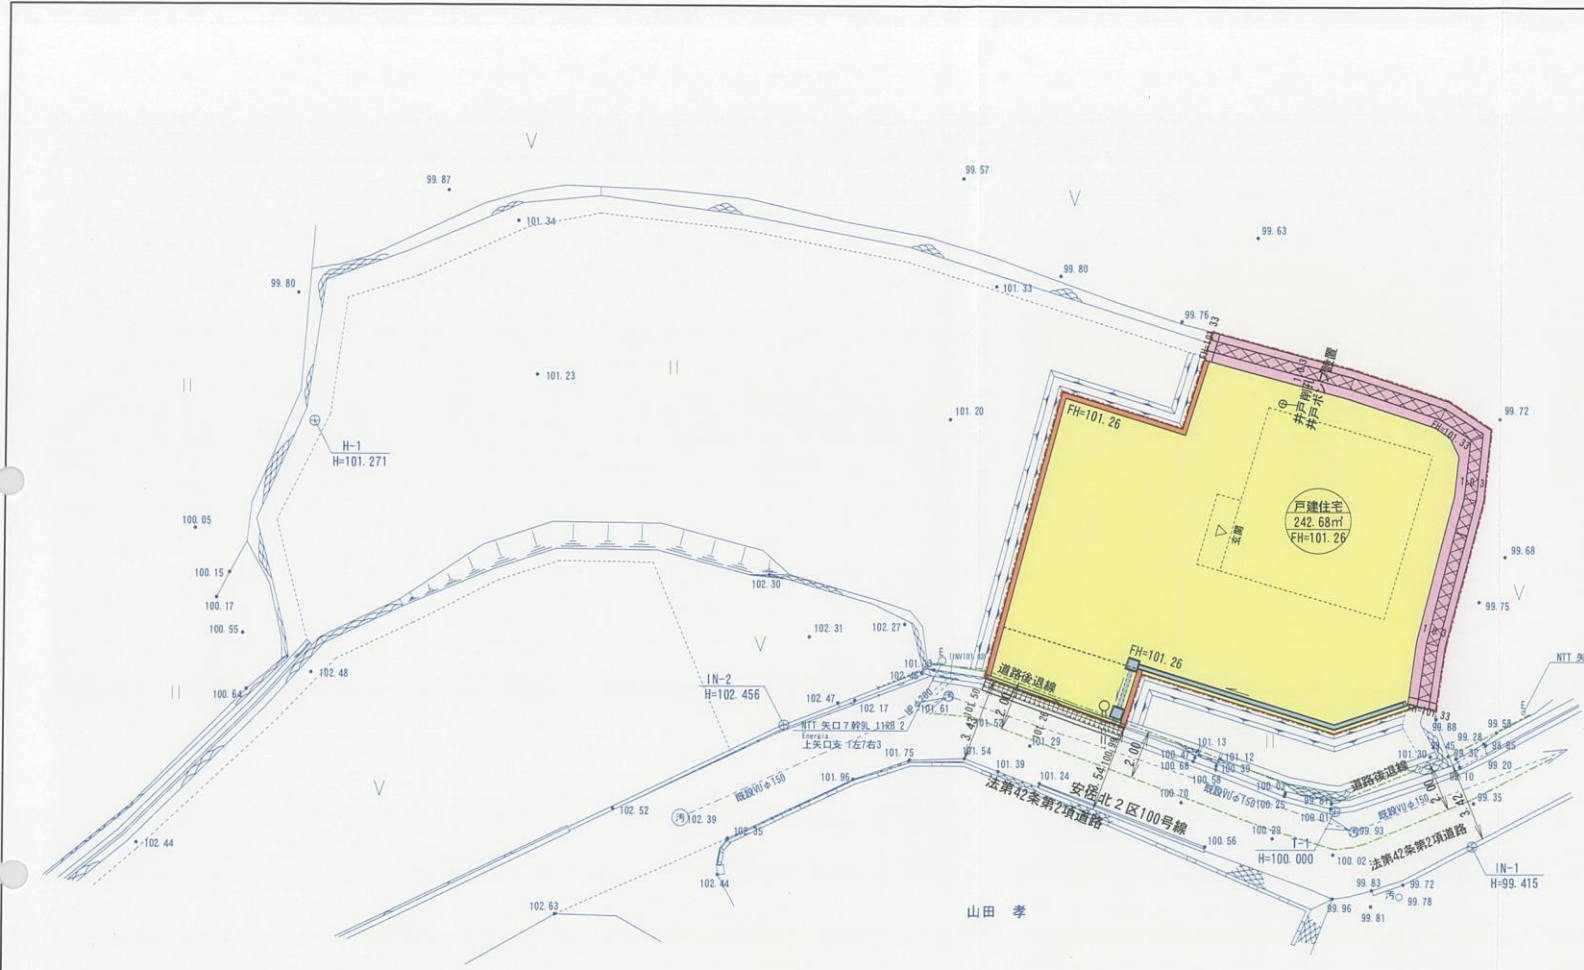

山田 孝