


位置図

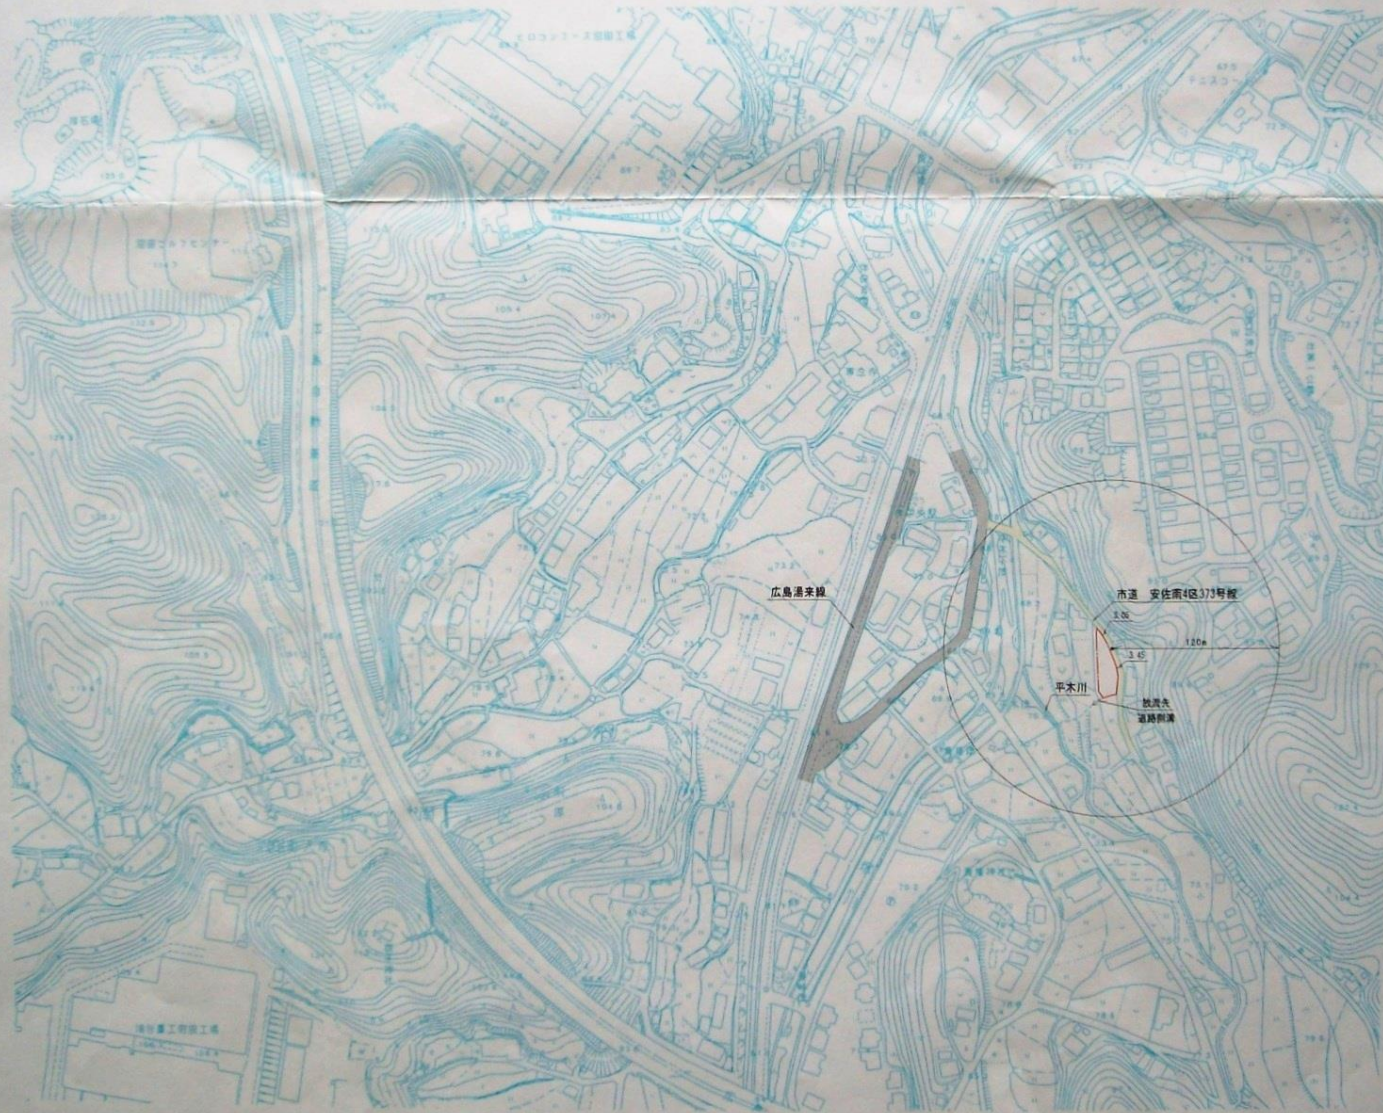

S=1/2500



広指宅  
第  
積21.4,14㎡  
都市農産緑地法第  
三節第14条第1項

凡例

色別	名称
<span style="display:inline-block; width:10px; height:10px; background-color:lightcoral; border:1px solid black;"></span>	造成区域
<span style="display:inline-block; width:10px; height:10px; background-color:lightyellow; border:1px solid black;"></span>	市道
<span style="display:inline-block; width:10px; height:10px; background-color:lightblue; border:1px solid black;"></span>	地方道
<span style="display:inline-block; width:10px; height:10px; background-color:lightcyan; border:1px solid black;"></span>	河川
●	消火栓
←	排水先

工事名	木村邸造成工事	図番	1
図名	位置図	縮尺	1/2500
作製年月日	平成21年2月		
広島市安佐南区西三丁目14番3号 株式会社 プランニングオフィス TEL.082-874-0289			