


土地利用計画図

S=1:200

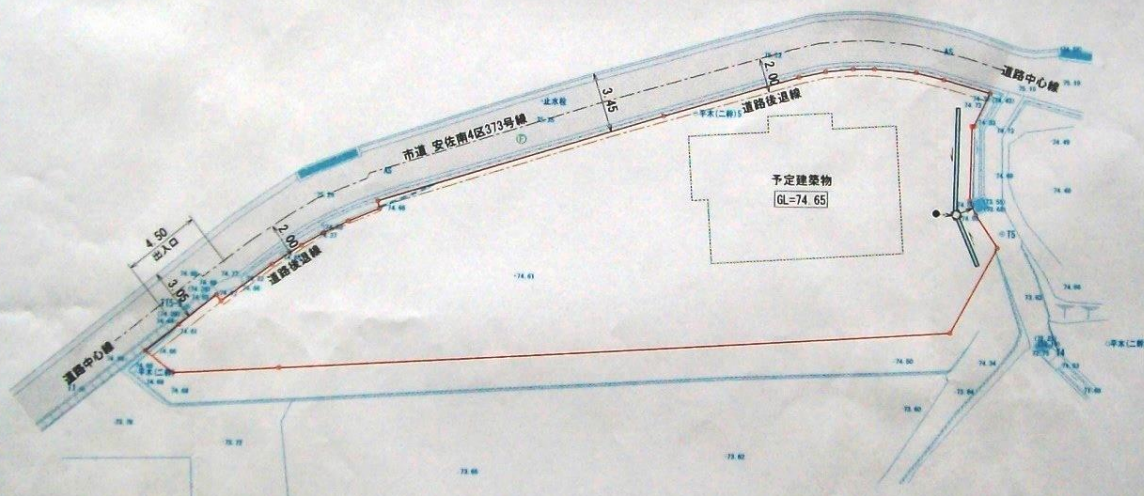

広指宅  
第  
21.4.14  
都市計画局  
宅地区画整理

宅地面積 495.88 m<sup>2</sup>

建築面積 90.53 m<sup>2</sup>  
建ぺい率 18.25 %

床面積	1階	86.12 m <sup>2</sup>
	2階	52.99 m <sup>2</sup>
延べ面積	139.11 m <sup>2</sup>	
容積率	28.05 %	

凡 例		
色 別	名 称	備 考
	申請区域	
	道路後道線	
	1号水路	角フリューム 150×150
	2号水路	VUφ150
	3号水路	取付管 SRBφ150
	宅内雨水樹	濯樹 (350)
	宅内汚水樹	小型汚水樹
	消火栓	
	市道	
	予定建築物	居宅

工事名	木村邸造成工事	回数	4
図名	土地利用計画図	縮尺	1:200
作成年月日	平成21年2月		
広島市安佐南区祇園二丁目14番3号 株式会社 プランニングオフィス TEL 082-874-0239			