


S=1:2,500

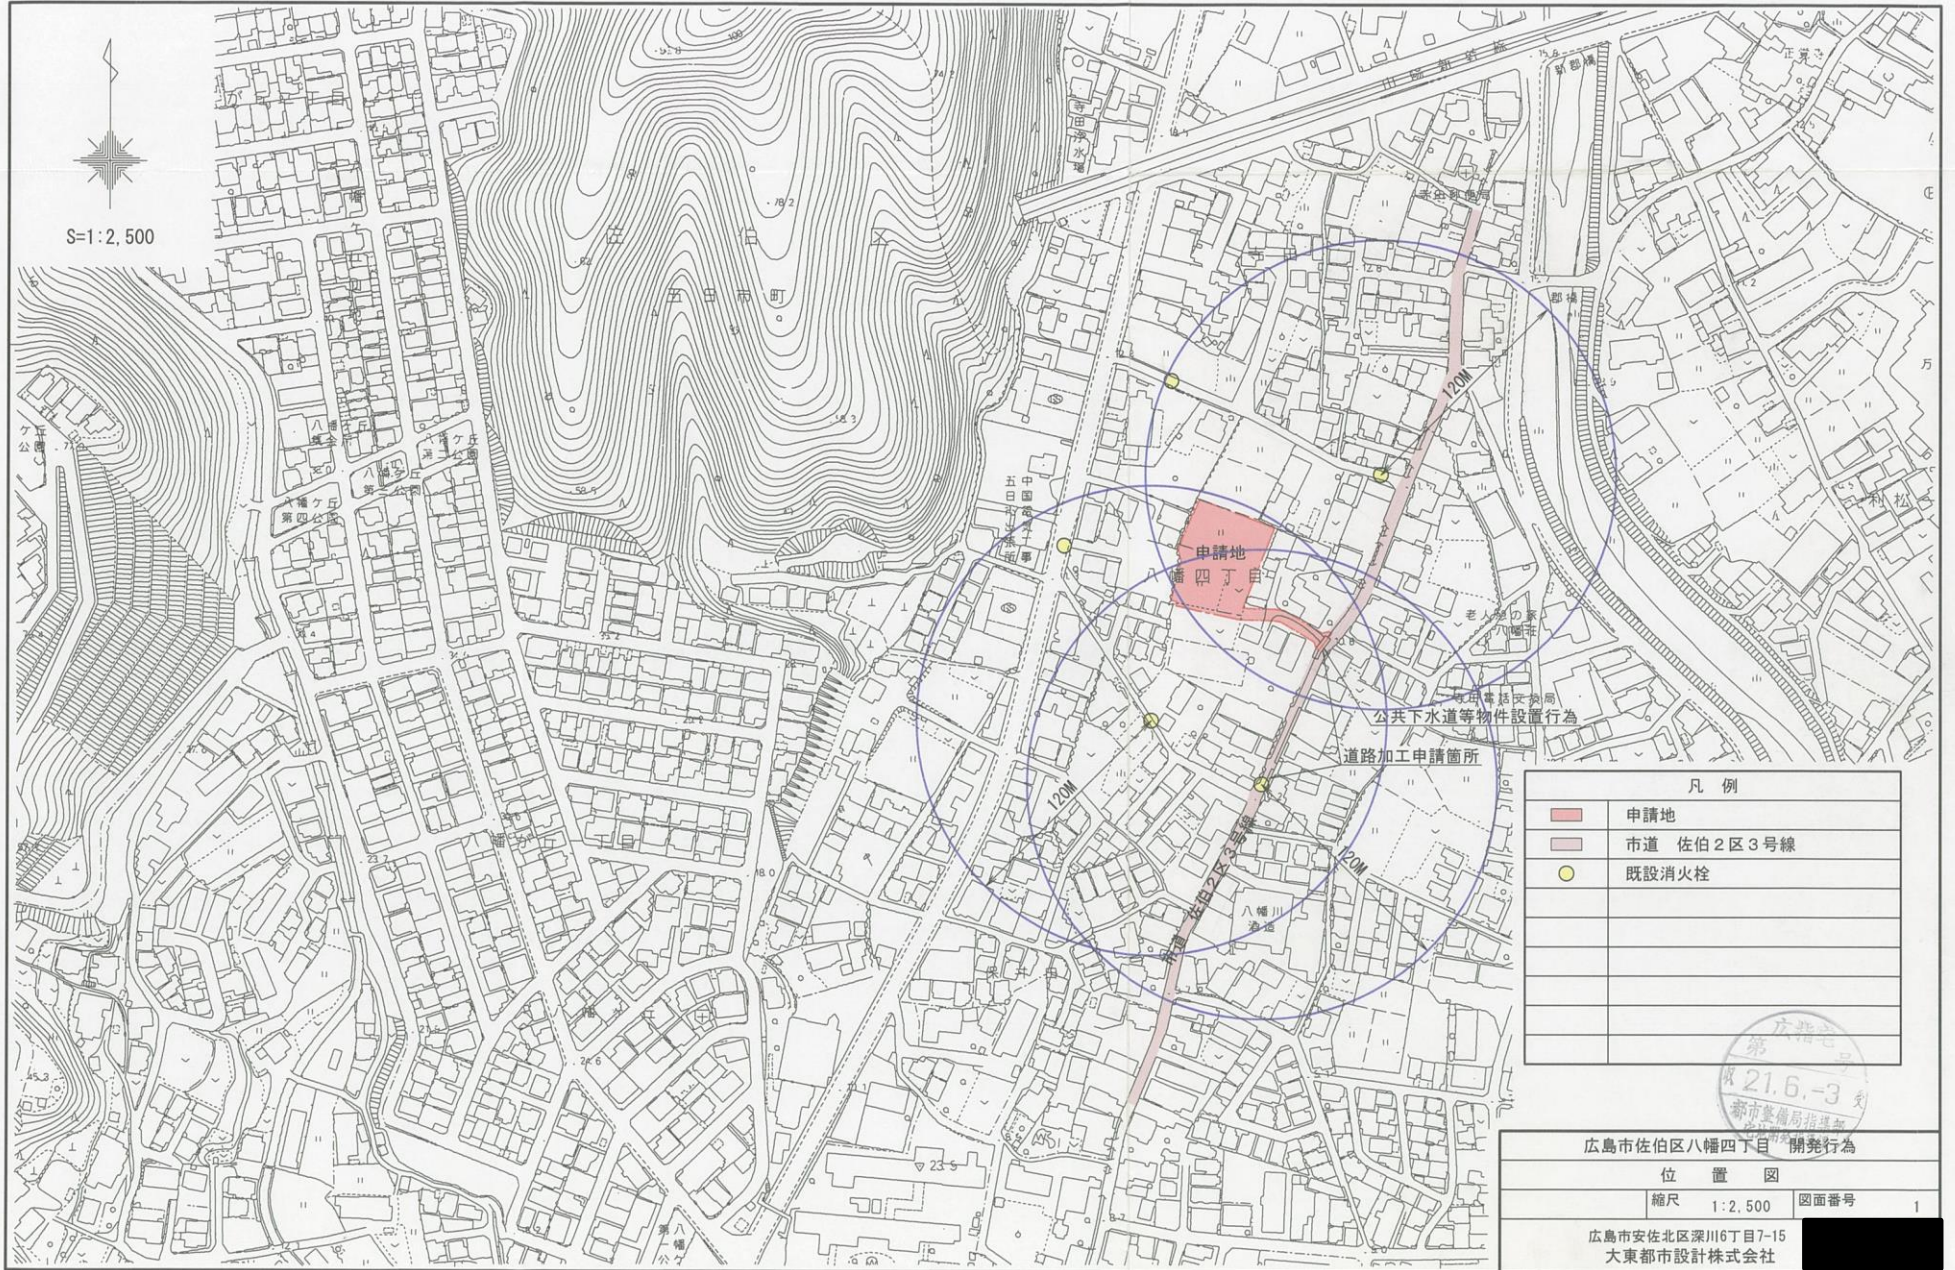

凡例	
	申請地
	市道 佐伯2区3号線
	既設消火栓



広島市佐伯区八幡四丁目 開発行為
位置図
縮尺 1:2,500 図面番号 1
広島市安佐北区深川16丁目7-15
大東都市設計株式会社