




S=1:500

指宅号
 収 21.6.26 収
 都市整備局指導部
 宅地開発指導課

| 凡例 | |
|----|-----------|
| | 施行境界 |
| | コンクリート擁壁 |
| | ブロック積擁壁 |
| | 予定建築物(宅地) |
| | 道路 |
| | 道路拡幅 |
| | 隅切り |
| | 道路(存置) |
| | 市道 |
| | 法面(吹付芝施工) |

| | |
|--------------------------------|--------------|
| 広島市安佐北区口田南二丁目 開発行為 | |
| 土地利用計画図 | |
| 縮尺 | 1:500 図面番号 5 |
| 広島市安佐北区深川6丁目7-15 大東都市設計株式会社 | |

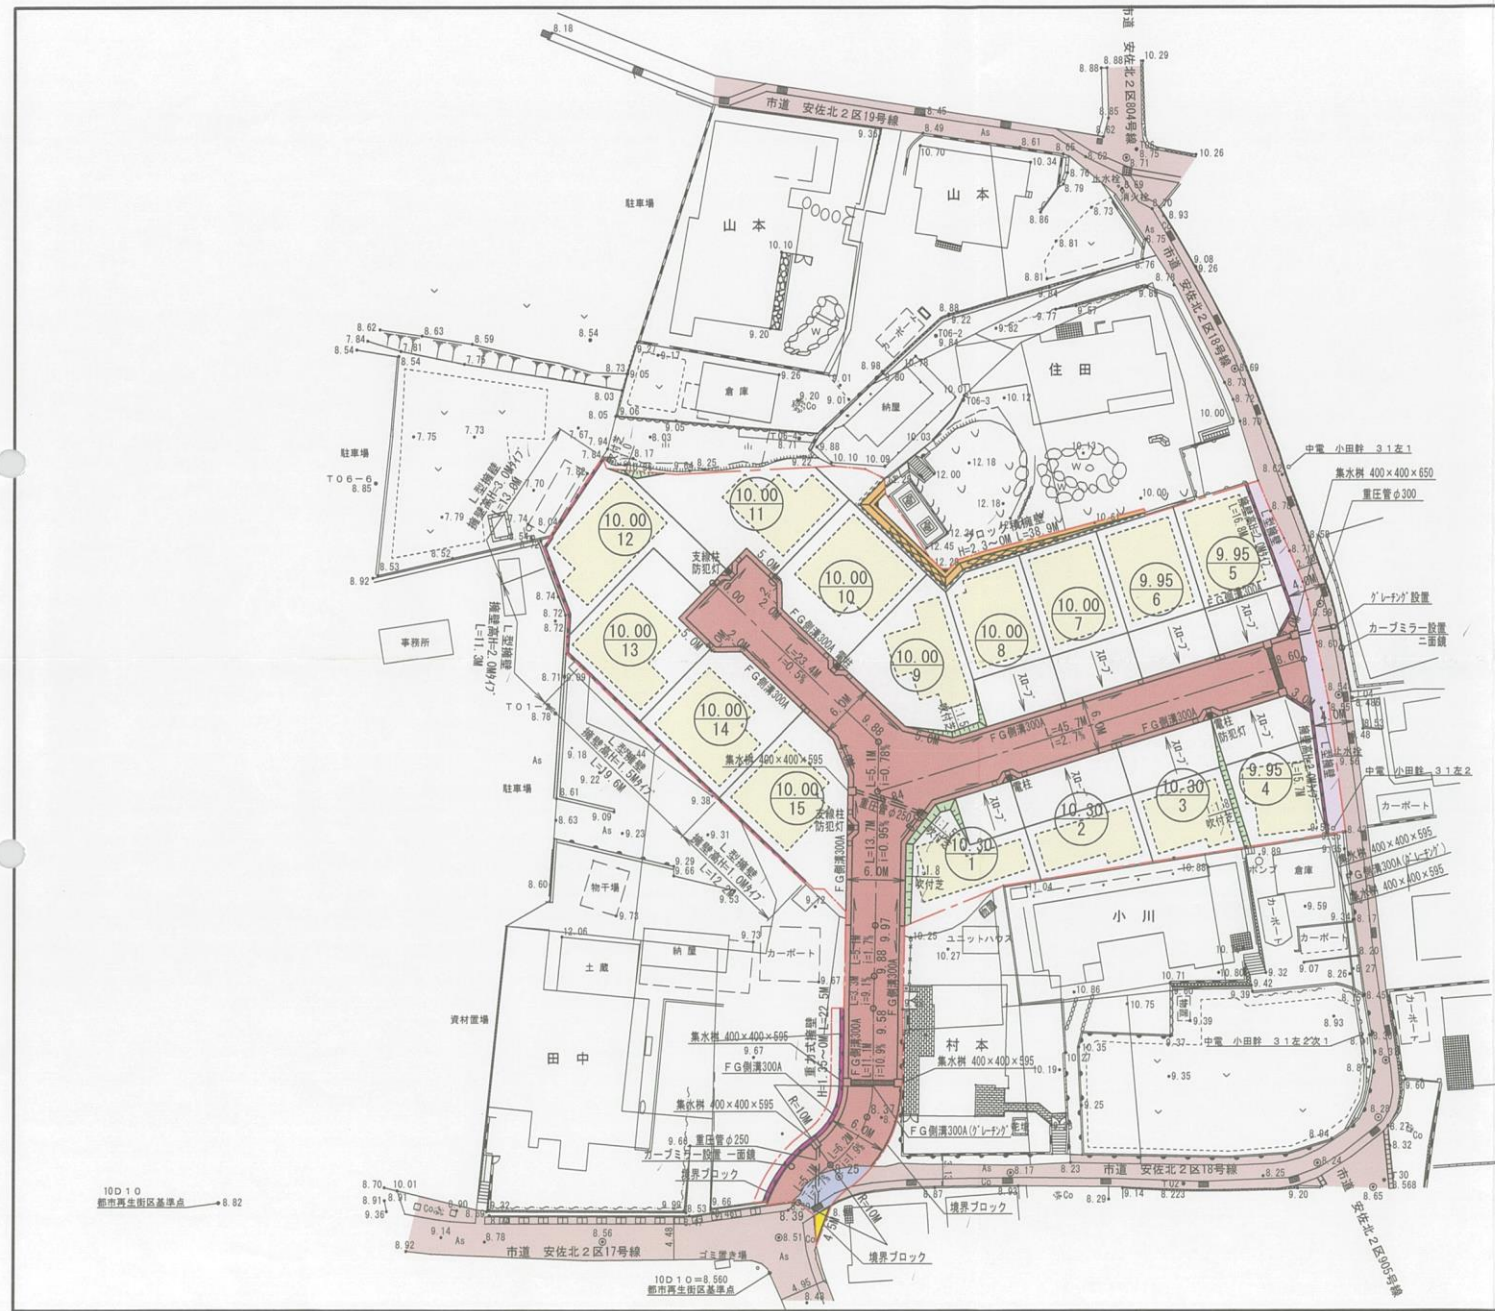

10D10=8.82
 都市再生街区基準点

10D10=8.550
 都市再生街区基準点