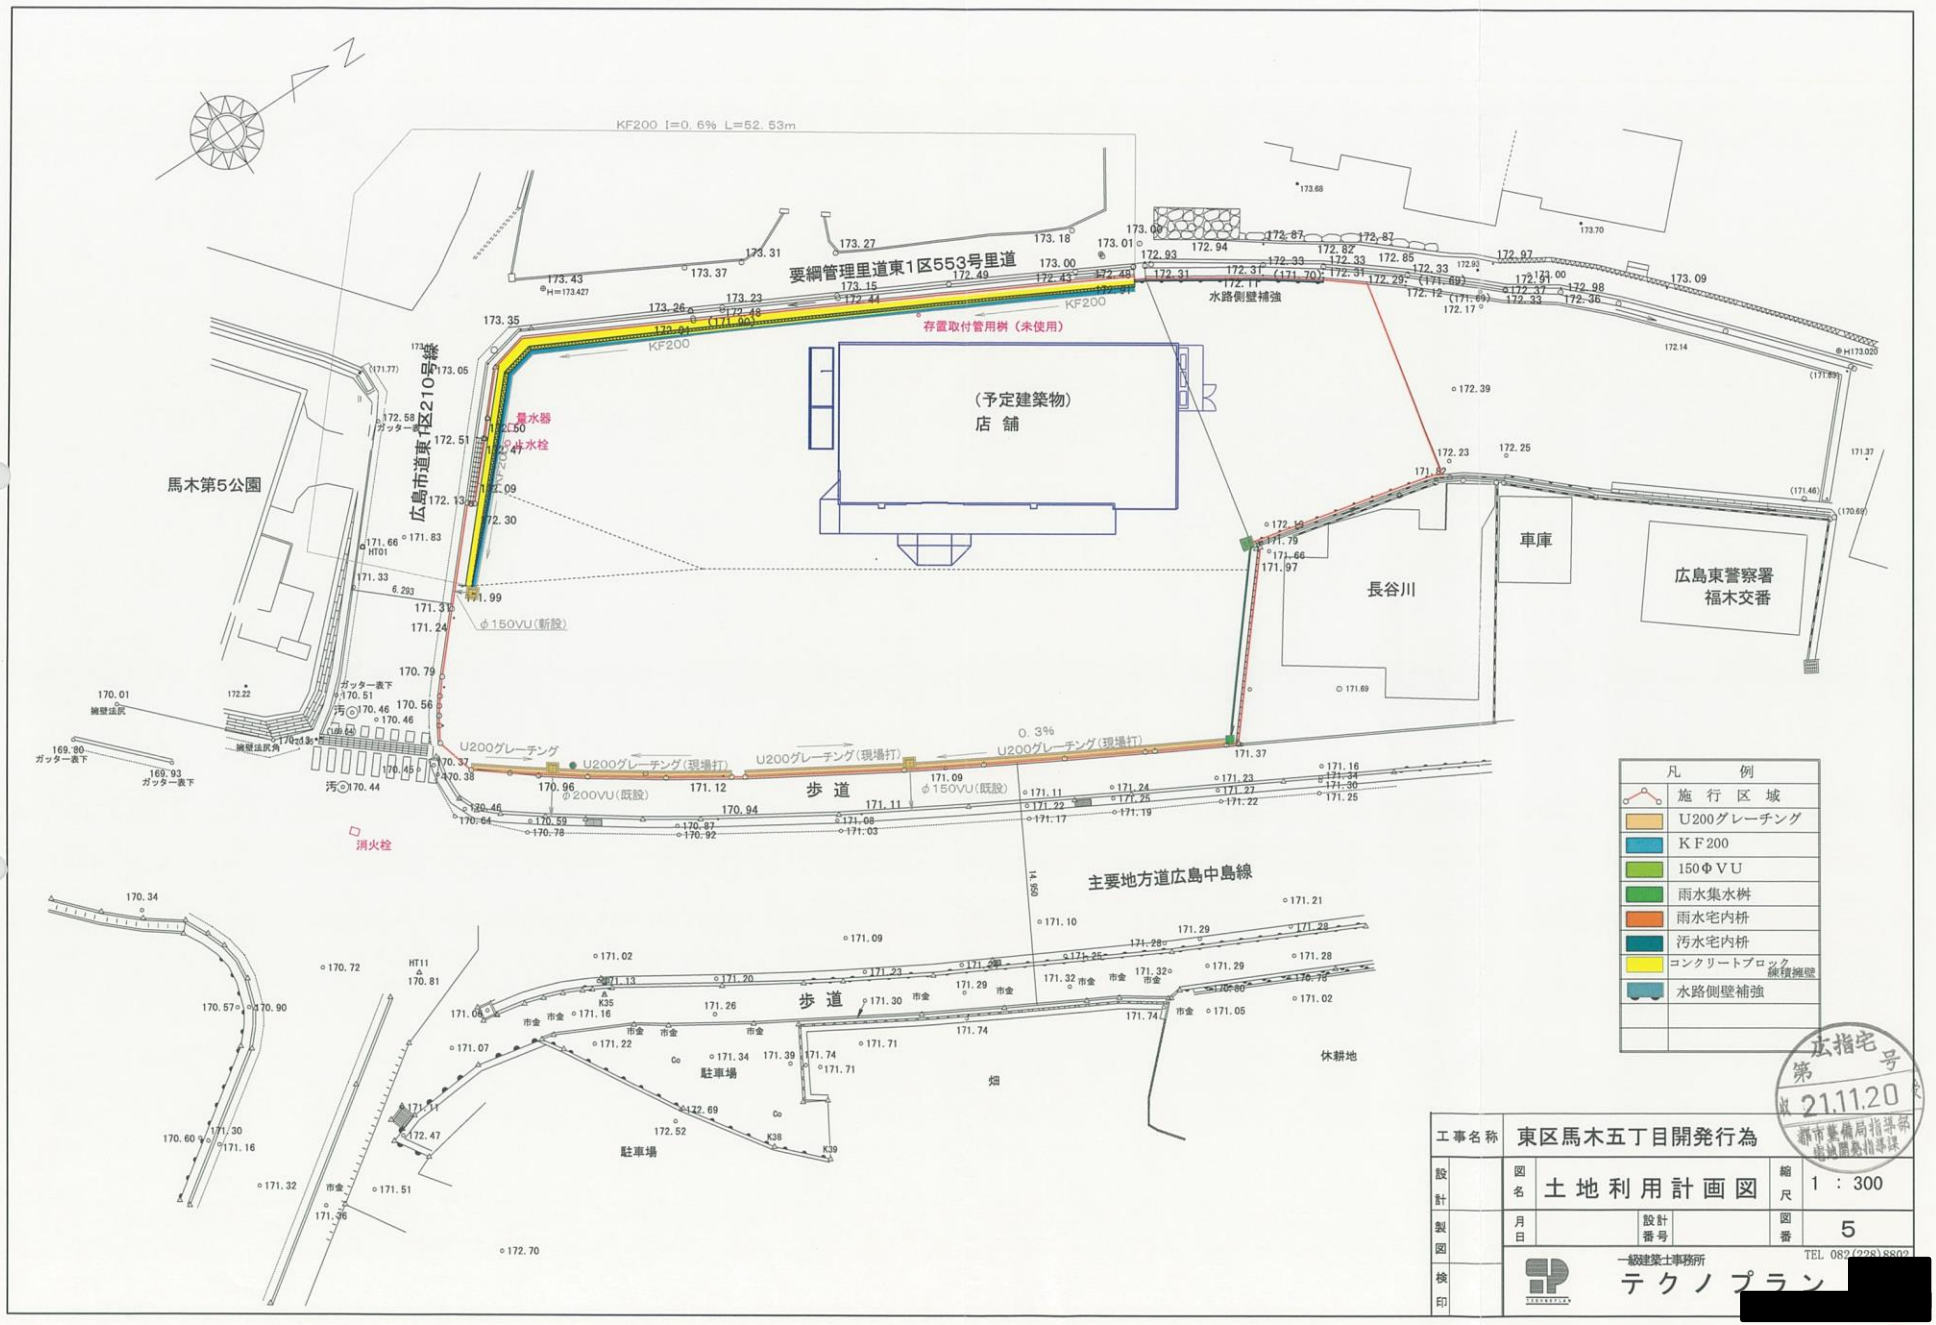
KF200 I=0.6% L=52.53m
要綱管理里道東1区553号里道
広島市道東1区210号線
馬木第5公園
(予定建築物)
店 舗
存置取付管用桝（未使用）
水路側壁補強
雨水桝
止水栓
車庫
長谷川
広島東警察署
福木交番
U200グレーチング
U200グレーチング(現場打)
歩 道
φ150VU(新設)
φ200VU(既設)
φ150VU(既設)
0.3%
消火栓
主要地方道広島中島線
駐車場
畑
休耕地
凡 例
施行区域
U200グレーチング
KF200
150ΦVU
雨水集水桝
雨水宅内桝
汚水宅内桝
コンクリートブロック練積擁壁
水路側壁補強
工事名称
東区馬木五丁目開発行為
図名
土地利用計画図
縮尺
1：300
月日
設計番号
図番
5
設計
製図
検印
一級建築士事務所
テクノプラン
TEL 082(228)8802
広指宅 第 号
R3.11.20
都市整備局指導部 建築開発指導課