


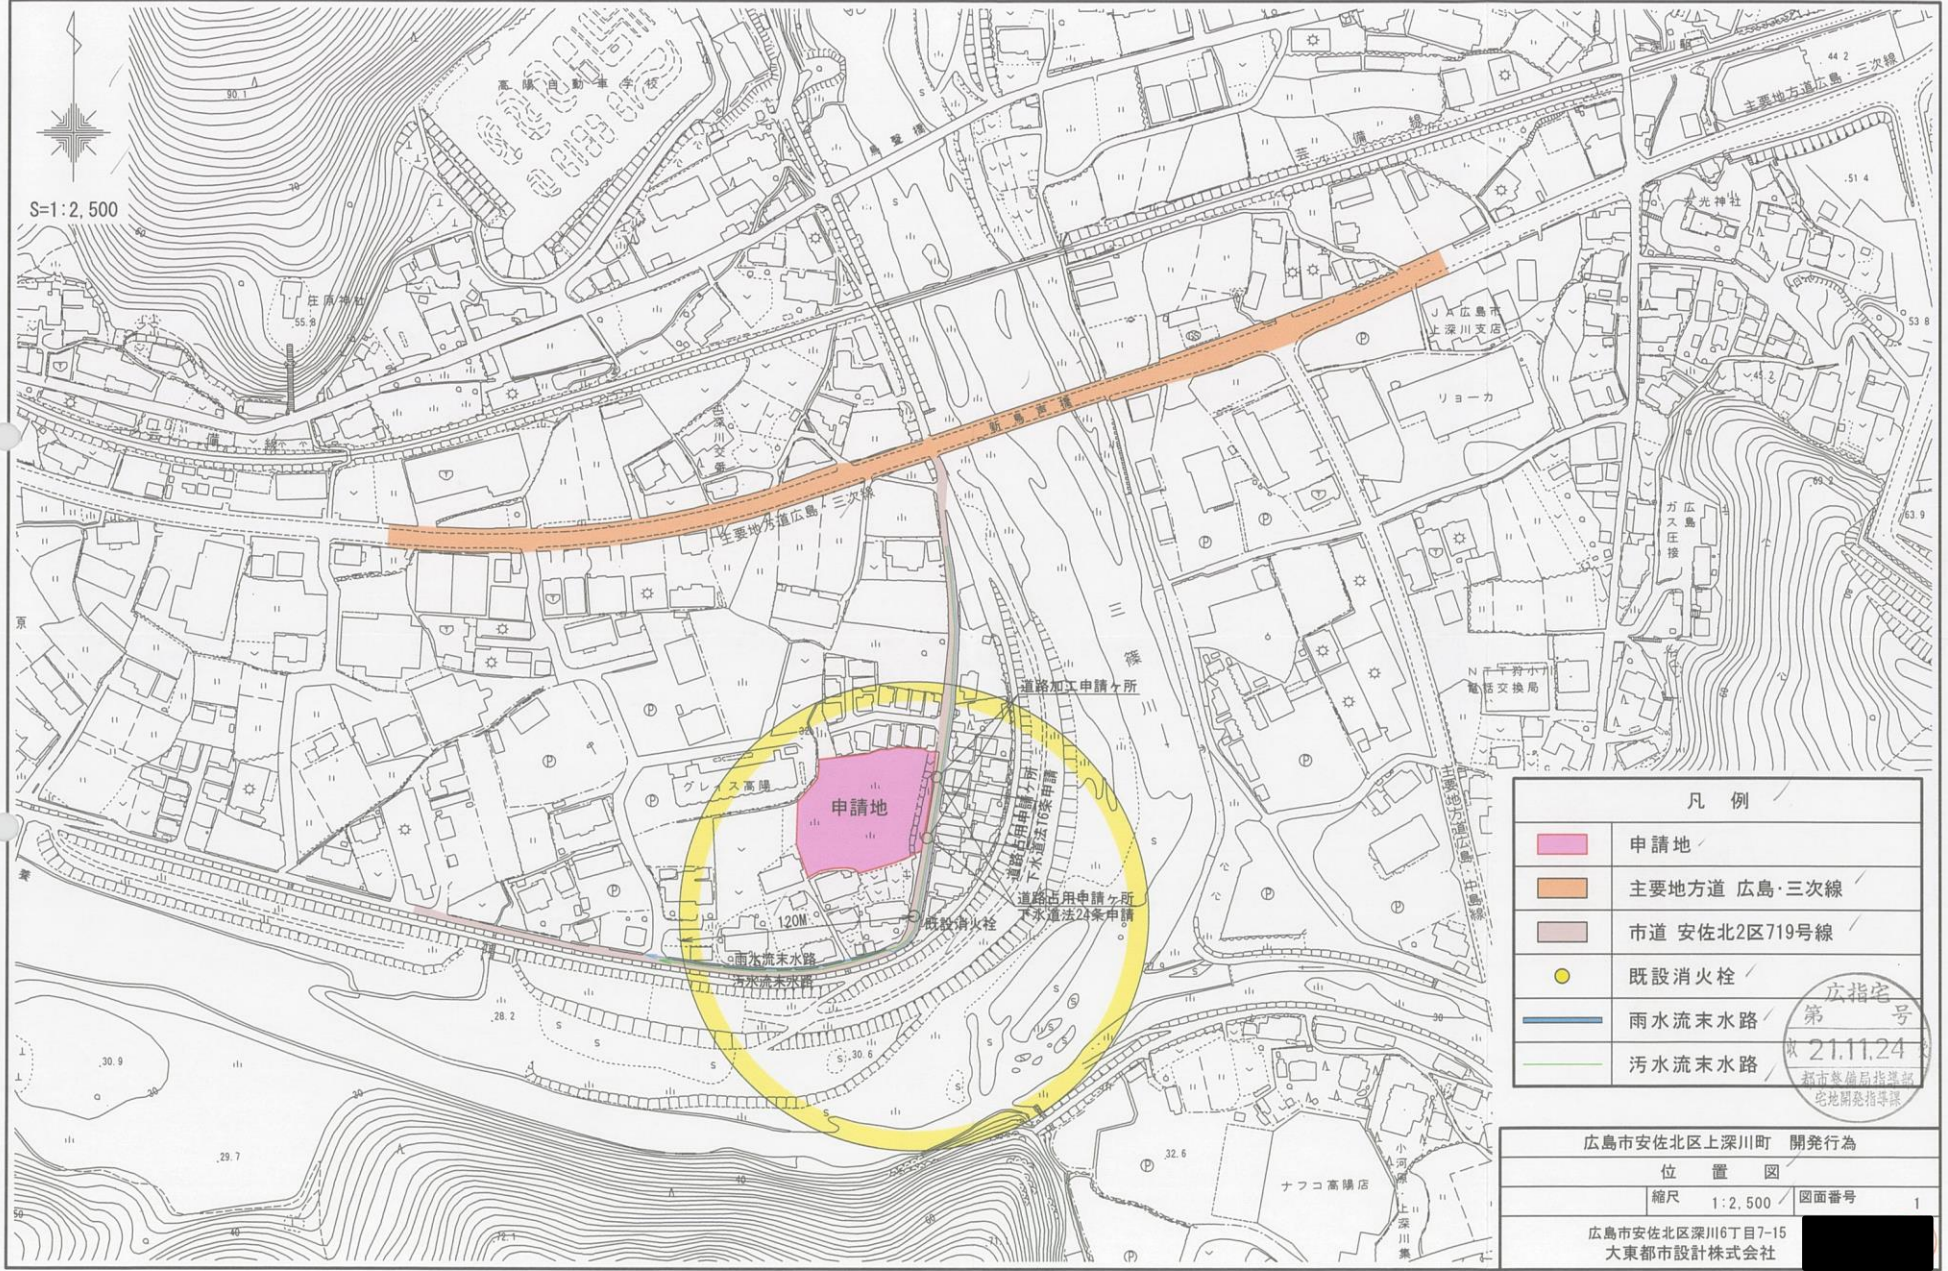

S=1:2,500



凡例	
	申請地
	主要地方道 広島・三次線
	市道 安佐北2区719号線
	既設消火栓
	雨水流末水路
	污水流末水路

広指宅
第 号
21.11.24
都市整備局指図書
宅地開発指図書

広島市安佐北区上深川町 開発行為	
位置図	
縮尺 1:2,500	図面番号 1
広島市安佐北区深川6丁目7-15 大東都市設計株式会社	