

土地利用計画図

広島市佐伯区五日市中央七丁目

近隣商業地域 L=50m

第1種住居地域




S=1:250

世界測地系

凡例

記号	名称
(Red dashed line)	開発区域
(Black dashed line)	用途区域界
(Brown line)	国道
(Orange line)	市道
(Red line)	里道
(Blue line)	水路
(Purple line)	管渠・排水溝
(Yellow line)	敷地
(Pink line)	アスファルト舗装
(Yellow line with dots)	プレキャスト型擁壁
(Red line with dots)	重力式擁壁
(Green line with dots)	舗装止ブロック
(Red line with dots)	歩道舗装ブロック
(Brown line with dots)	レンガ積み
(Pink dashed line)	予定建築物(店舗・工場等)
(Green circle)	既設消火栓
(Blue arrow)	流水方向

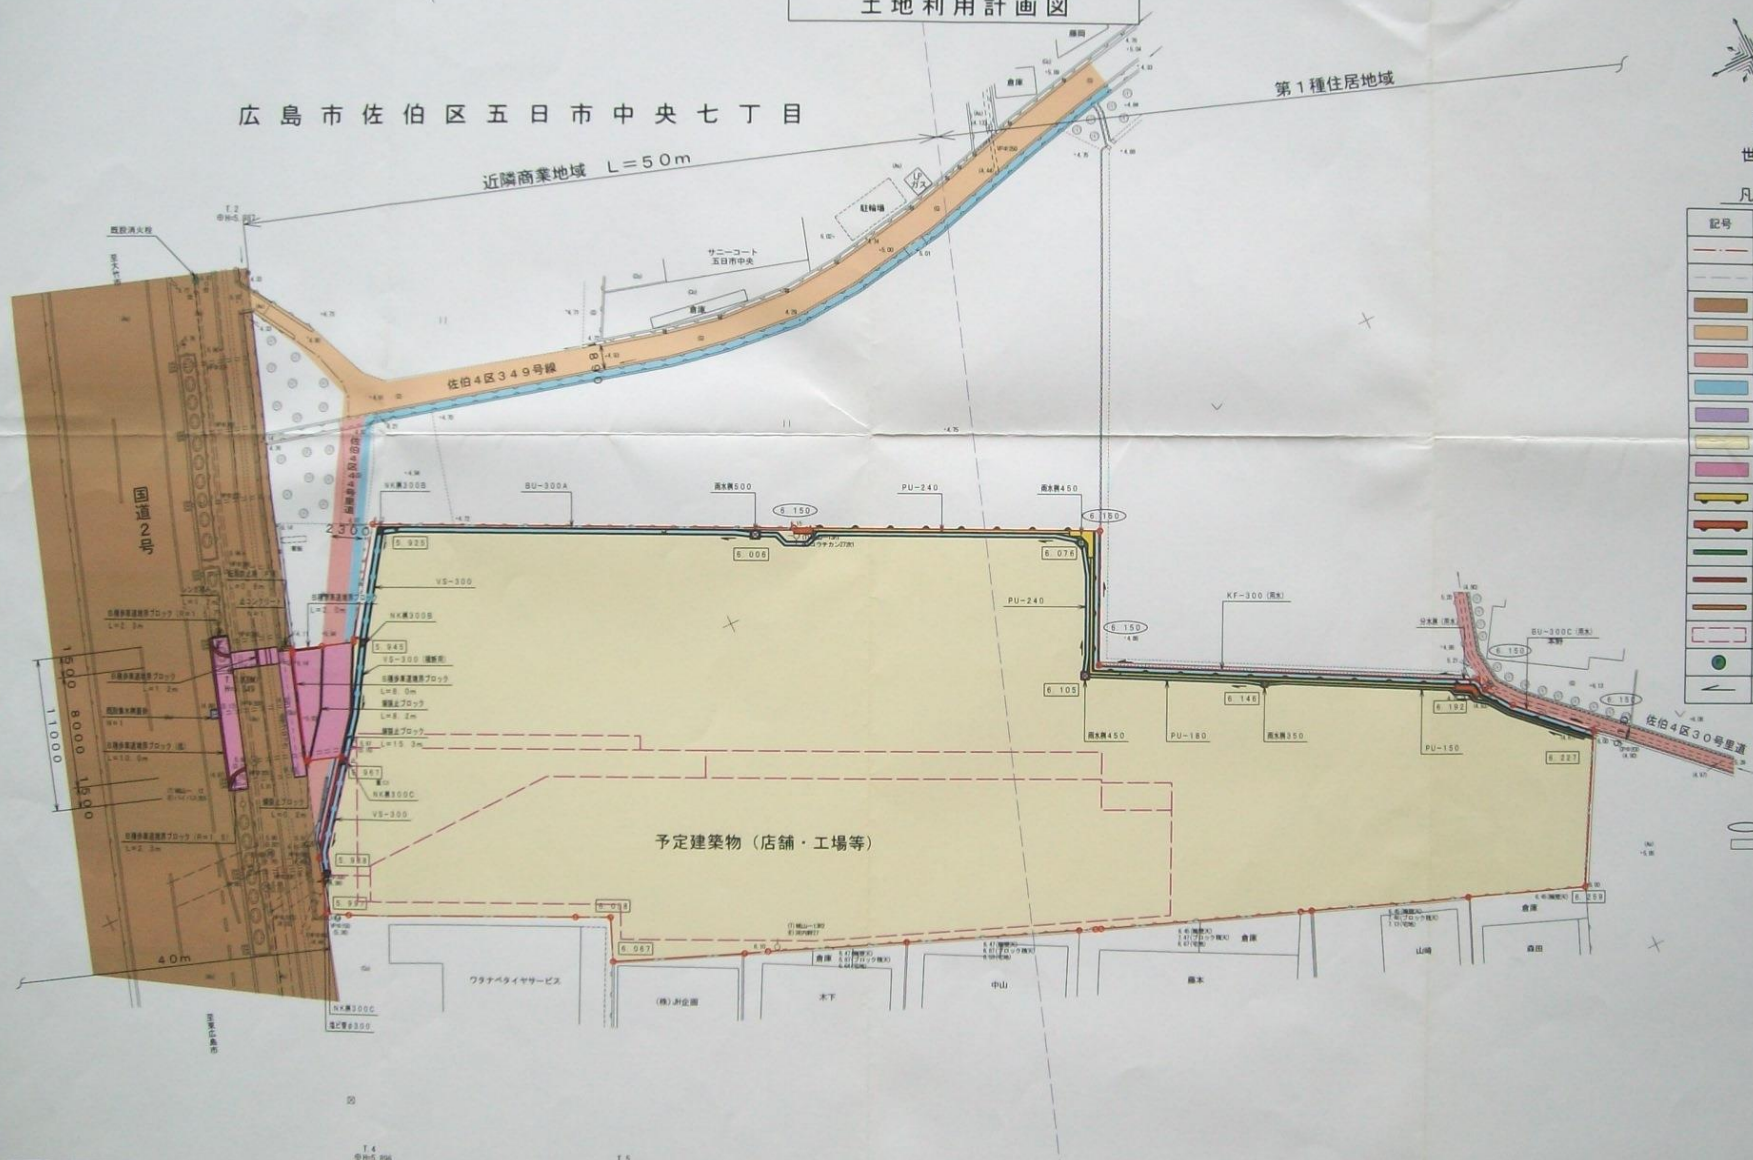

来 歴	部長	次長	課長	作成	設計者	工事名	ネットヨタ広島五日市店新築工事	図面番号	5
	印					図面名	土地利用計画図	改定番号	第 広指宅 号
広島市西区観音町四丁目5番4号 建設部 082-294-5102						広島菱重興産株式会社		縮尺	S=1:250
								年月日	2022.24