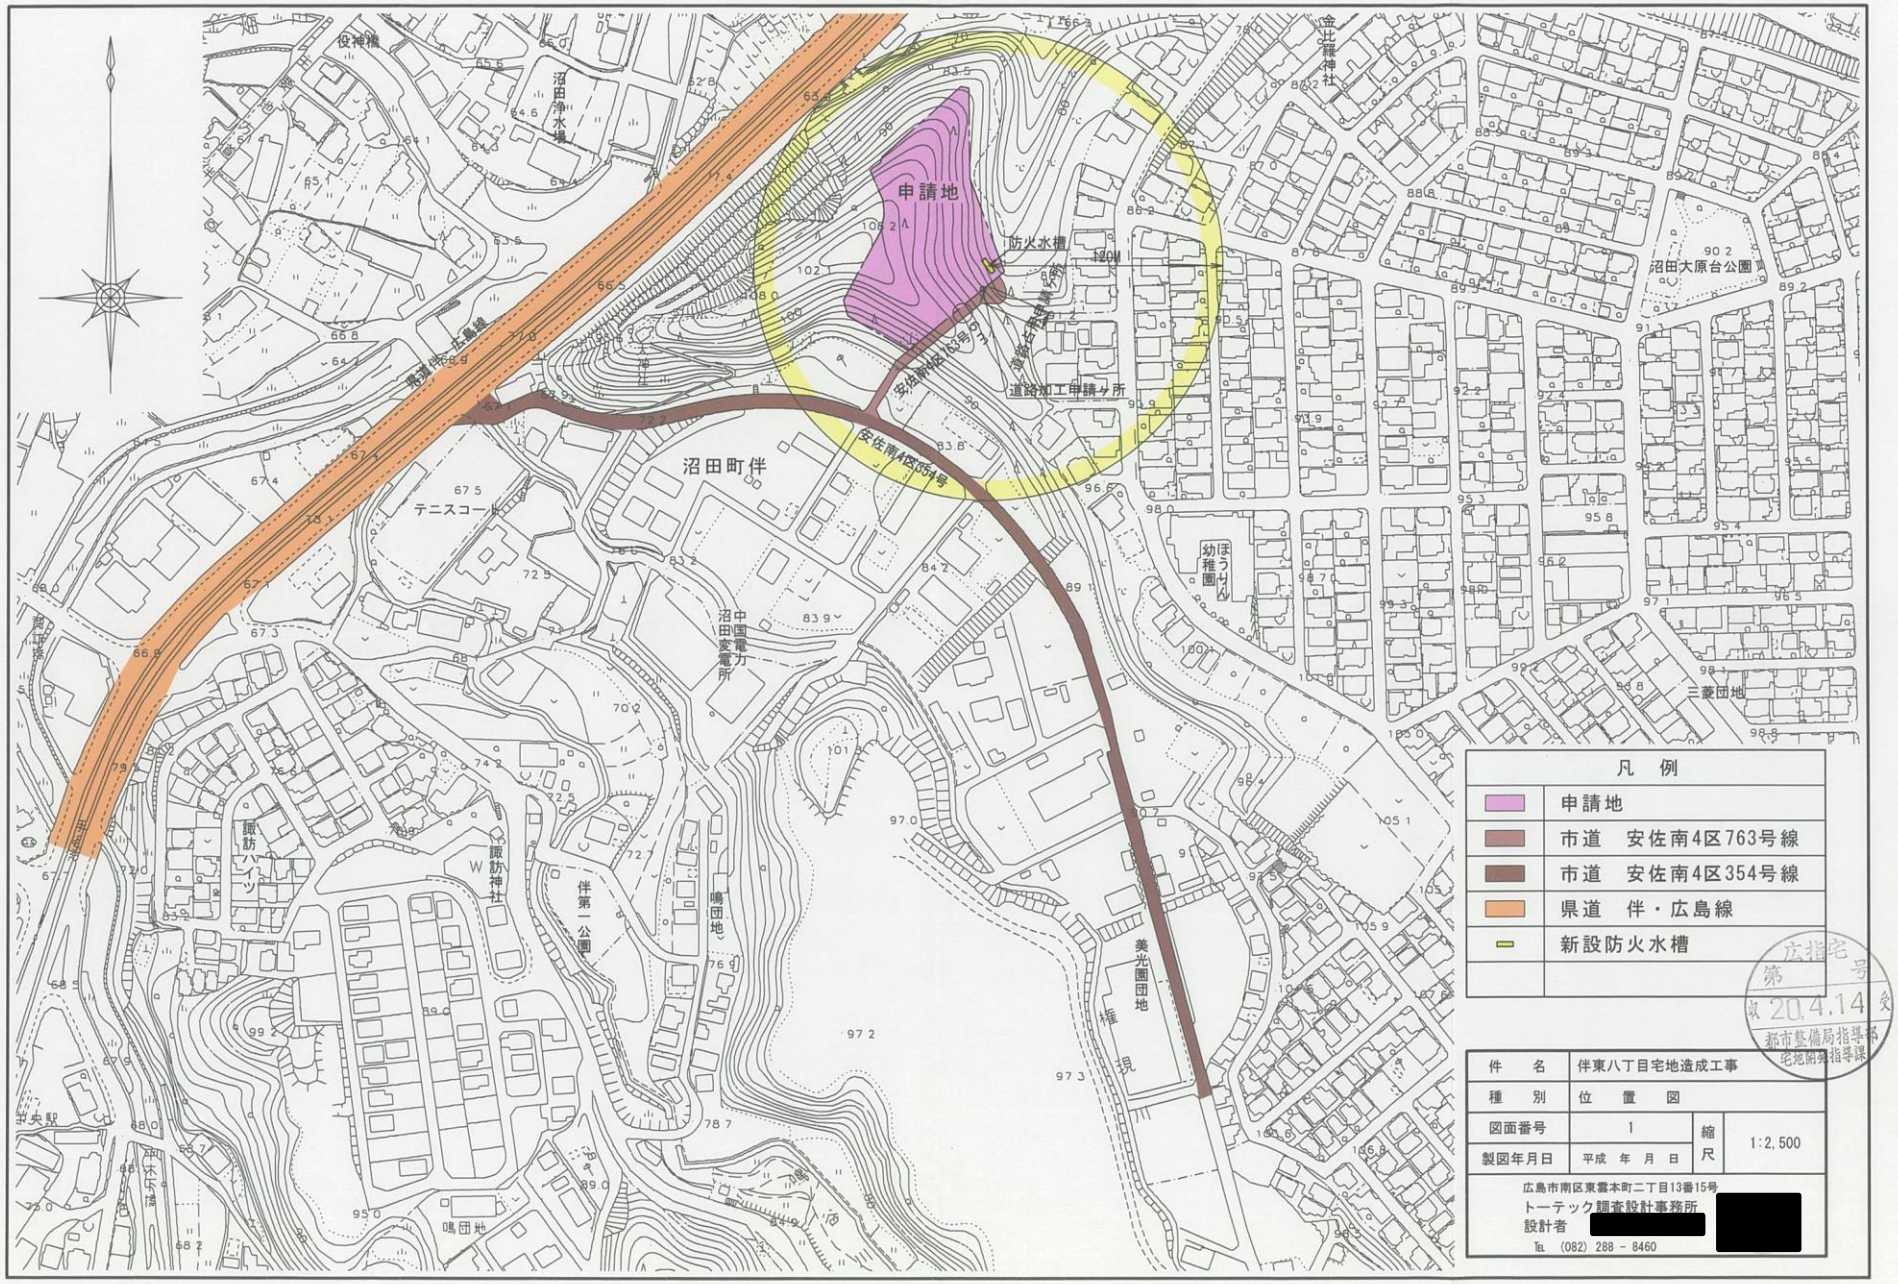

件　名	伴東八丁目宅地造成工事		
種　別	位　置　図		
図面番号	1	縮尺	1:2,500
製図年月日	平成　年　月　日		

広島市南区東雲本町二丁目13番15号
トーテック調査設計事務所
設計者 [redacted]
Tel　(082) 288 - 8460

広指宅
第　号
20.4.14 受
都市整備局指導部
宅地開発指導課