


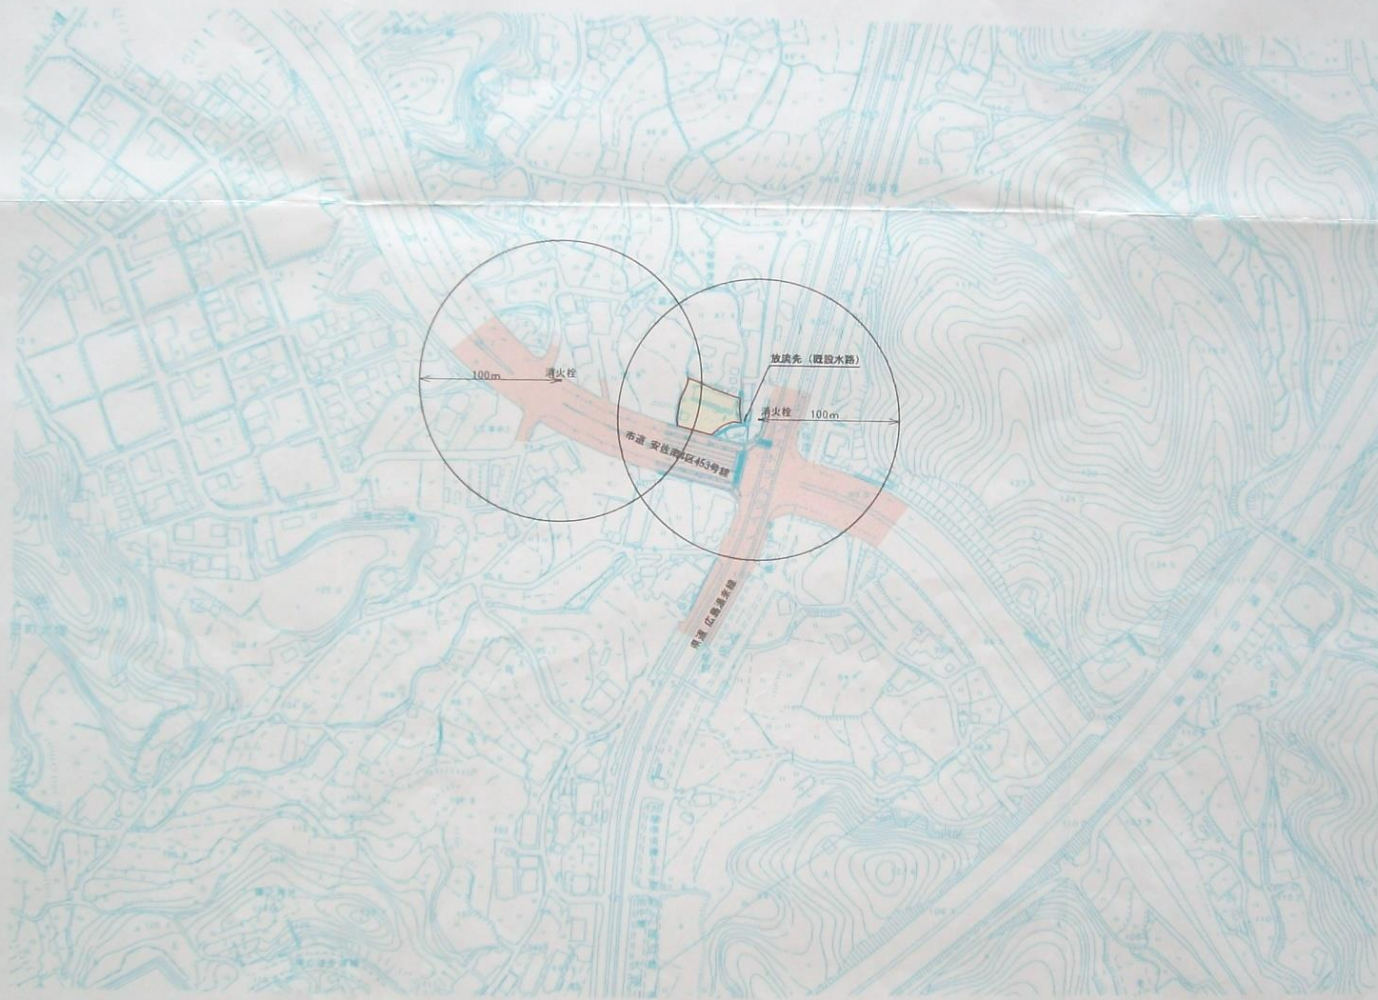

S=1/2500

位置図



凡 例		
色 別	名 称	通 用
[Red]	開発区域	
[Orange]	市道	
[Blue]	水路	

工事名	大塚支店開発行為	図番	1
図名	位置図	縮尺	1/2500
作製年月日	平成19年9月		
広島市安佐南4区5番2丁目14番3号 株式会社 プランニングオフィス TEL 082-874-0238			