


土地利用計画図

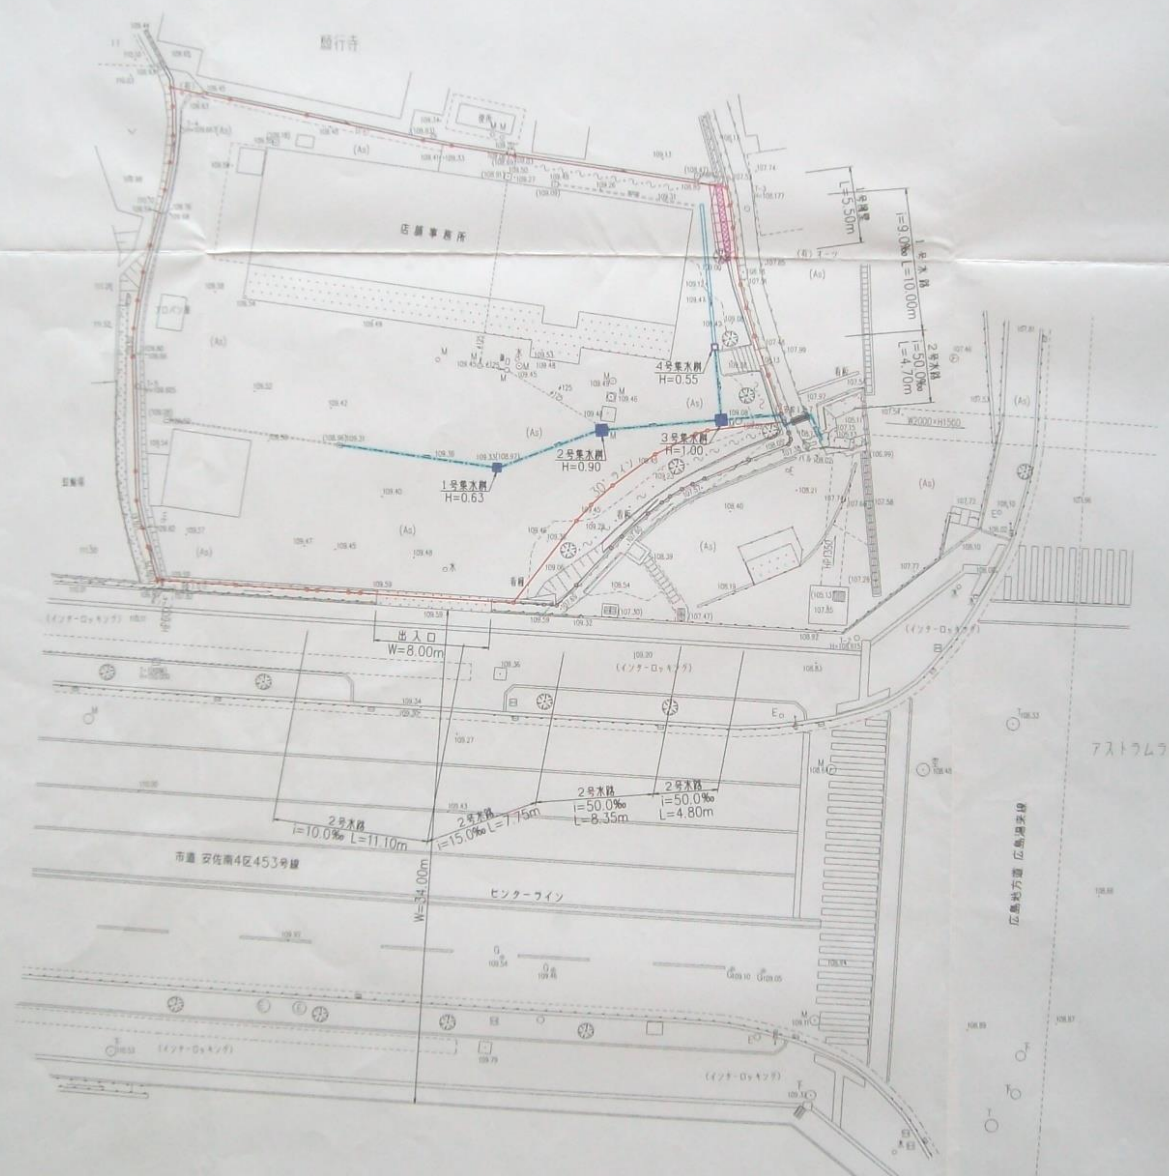

第 20.4.15  
 新築  
 広島市安佐南4区453号線

凡 例	
色 別 名 称	備 考
	開発区域
	1号溝壁 70x100 (H.3.1M.320)
	1号水溝 40x70 (H.1.50)
	2号水溝 50x70 (H.1.50)
	1号~3号排水溝 40x70 (H.1.50)
	4号排水溝 50x70 (H.1.50)

工 事 名	大塚支店開発行為	図番	5
図 名	土地利用計画図	縮尺	1/250
作 製 年 月 日	平成 19 年 9 月		
広島市安佐南区祇園二丁目14番3号 プランニングオフィス 株式会社 TEL 082-874-0239			