


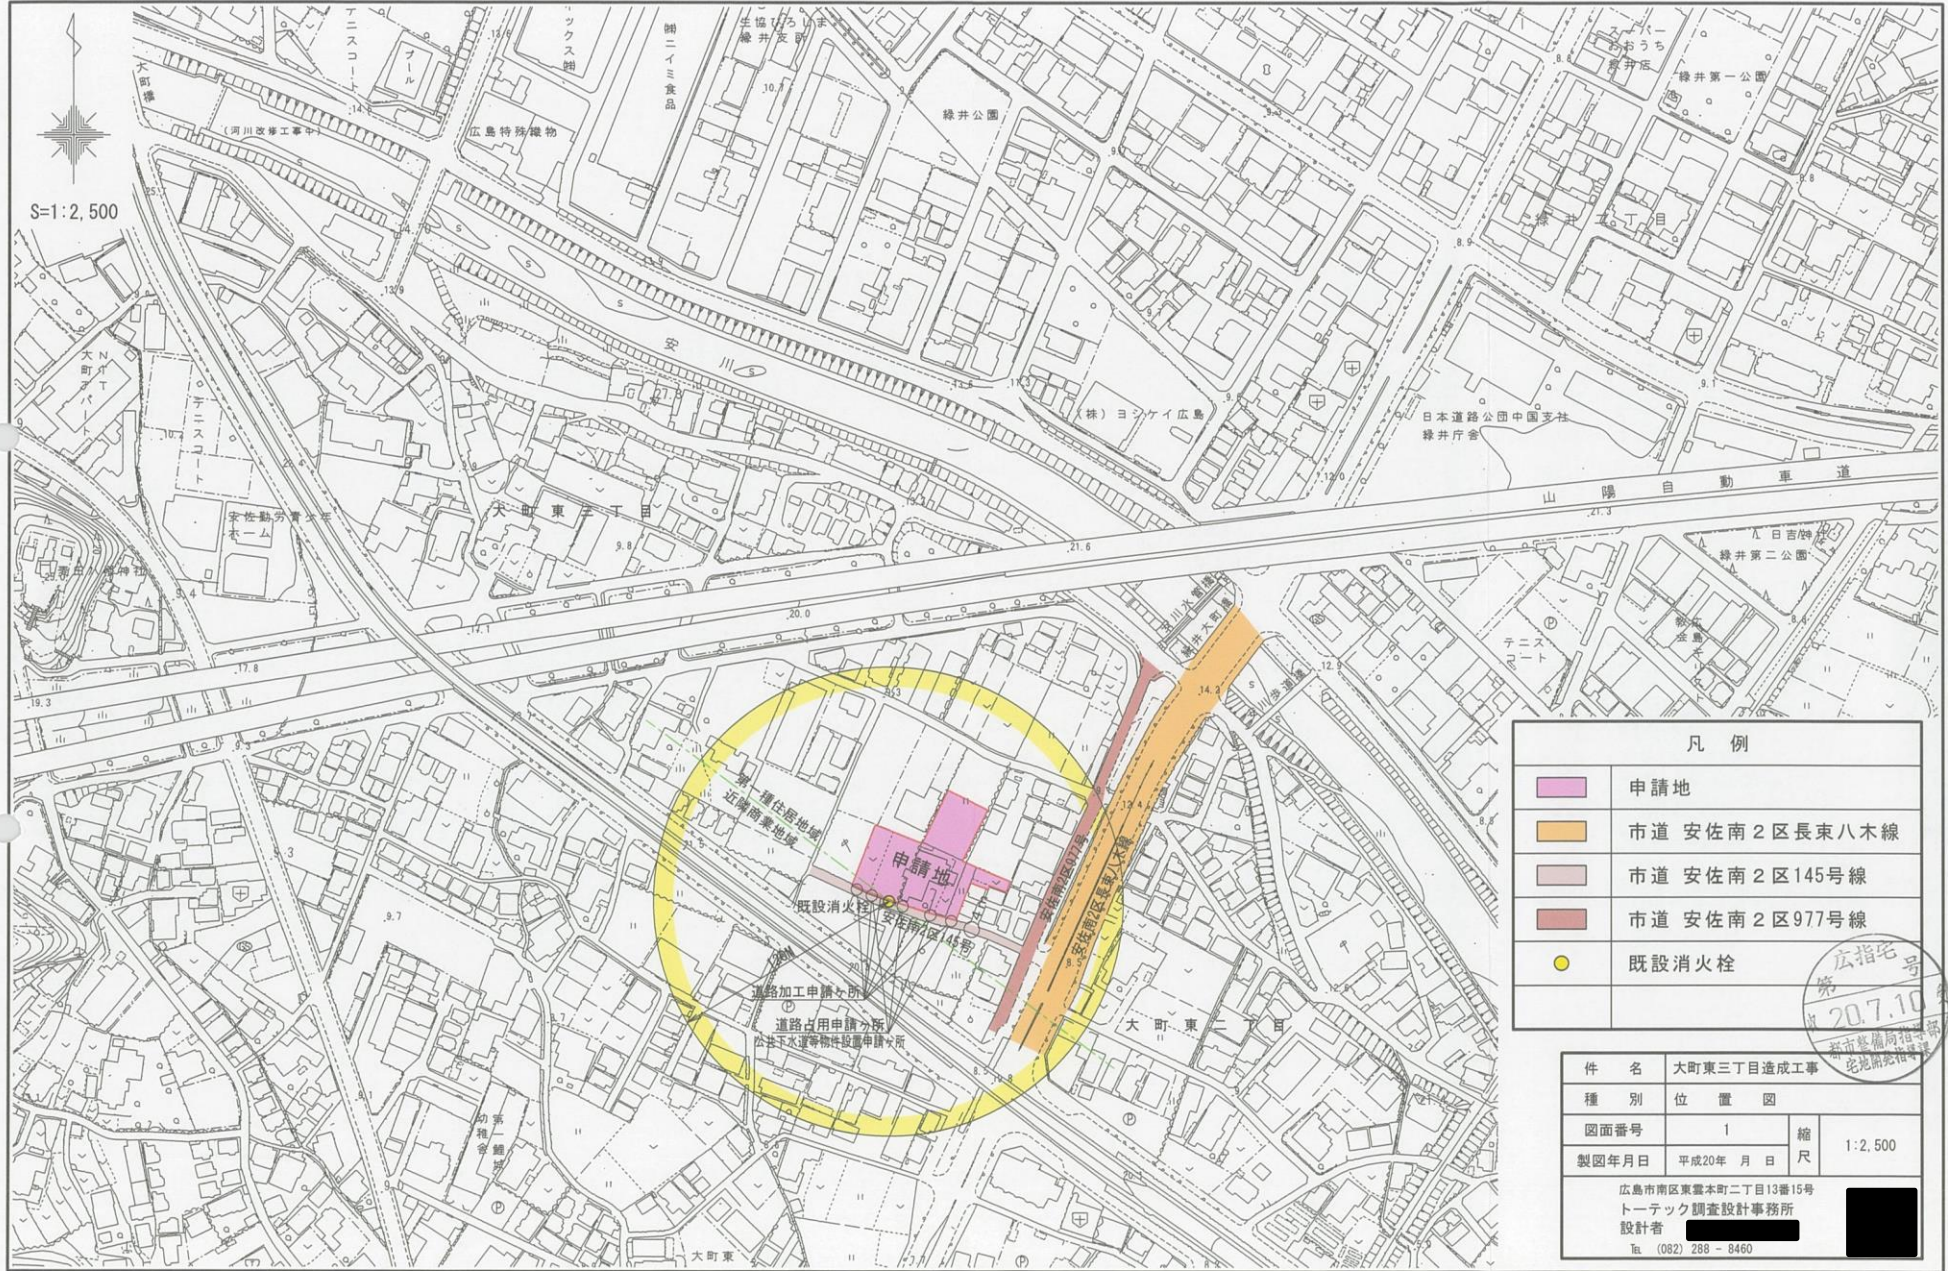

S=1:2,500



凡例	
	申請地
	市道 安佐南2区長東八木線
	市道 安佐南2区145号線
	市道 安佐南2区977号線
	既設消火栓

広指字 号  
 20.7.10  
 新市整備局指字  
 地指字

件名	大町東三丁目造成工事		
種別	位置図		
図面番号	1	縮尺	1:2,500
製図年月日	平成20年 月 日		
広島市南区東雲本町二丁目13番15号 トーテック調査設計事務所 設計者 電 (082) 288 - 8460			